


รายละเอียด ออกแบบการติดตั้ง อุปกรณ์ MATV ภายในอาคาร

โครงการ โรงแรมเซนเตอร์พอยต์ สุขุมวิท 10

อาคาร 30 ชั้น
จำนวน 253 ห้อง
ขนาดห้อง 3.5m. X 4.5m.
ความสูง 2.40m.
ตึกยาว 35.00m.
ทางเดิน กว้าง 2.00m.
ห้องส่งสัญญาณ เดิมอยู่ที่ ชั้น 1 ของโรงแรม
ระบบเดิมที่ใช้อยู่ เป็นระบบ Analog + Digital
TV บางส่วนยังเป็นระบบ Analog อยู่
Booster Amdifier จำนวน 5 ตัว ตามแบบ

เดินสาย Fiber ขึ้นมาถึงชั้น 20 และวางระบบสายเมนแนวดิ่ง ใหม่
ตามแบบ แนวนอน เชื่อมต่อเข้ากับอุปกรณ์ ของทางโรงแรม เหมือนเดิม

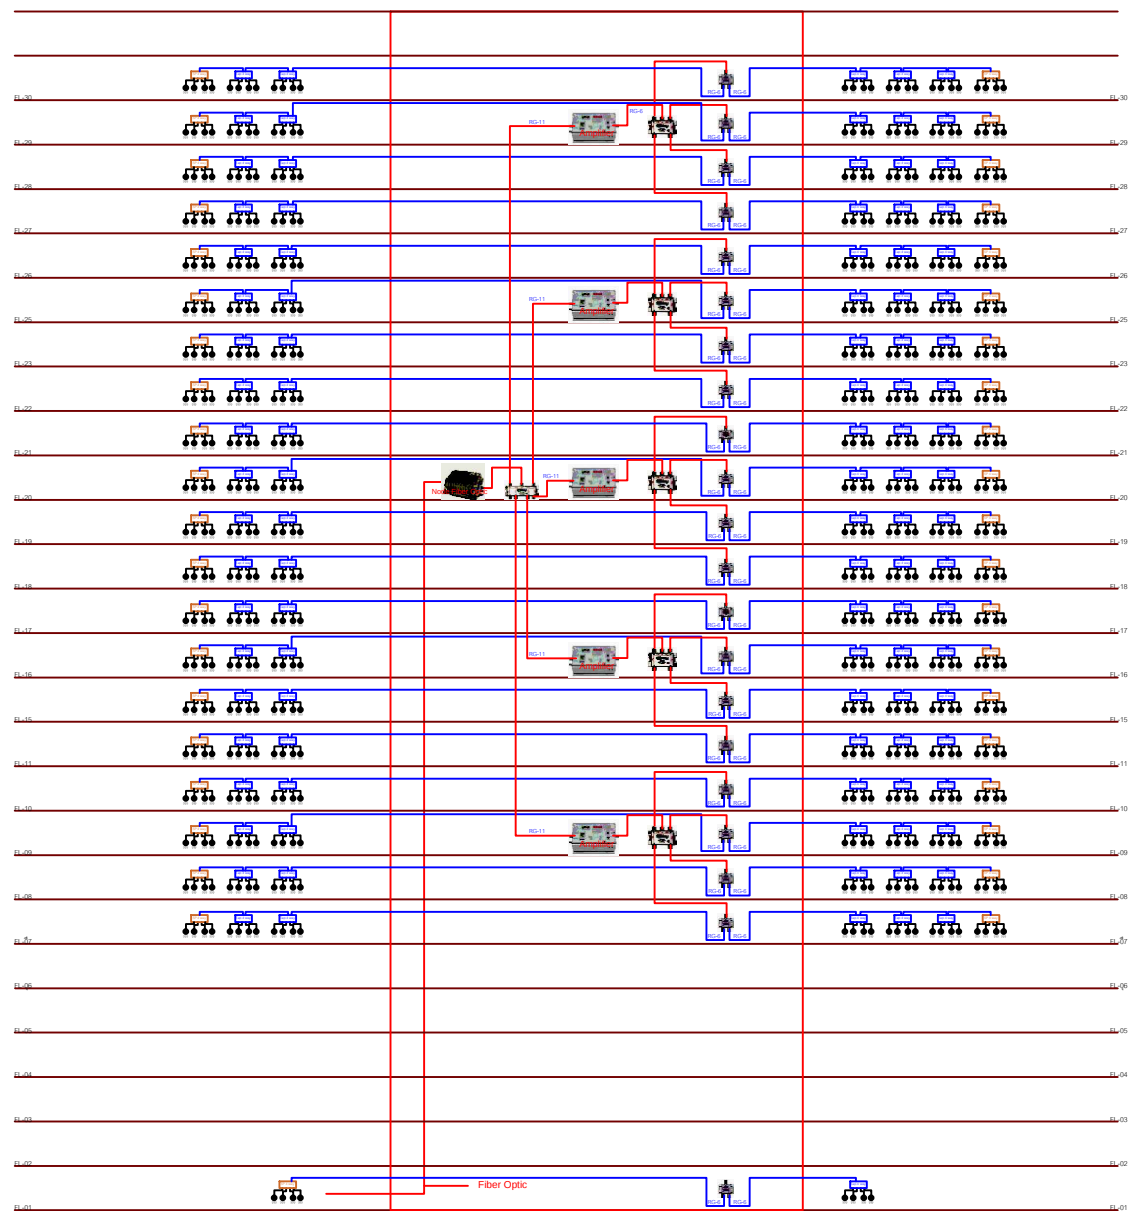

แปลนอาคารภาพรวม

SCALE 1:100



OWNER :

LOCATION :

Project:

SALES ENGINEER :

Title:

DATE : 2025-05-17

TOTAL :

DWG NO :

แผ่นที่ 1

โครงการ วางระบบ MATV

นายณิภัค จิตสุททอง

นายอวิช มีแสง

โรงแรมเซนเตอร์พอยต์
สุขุมวิท 10

