




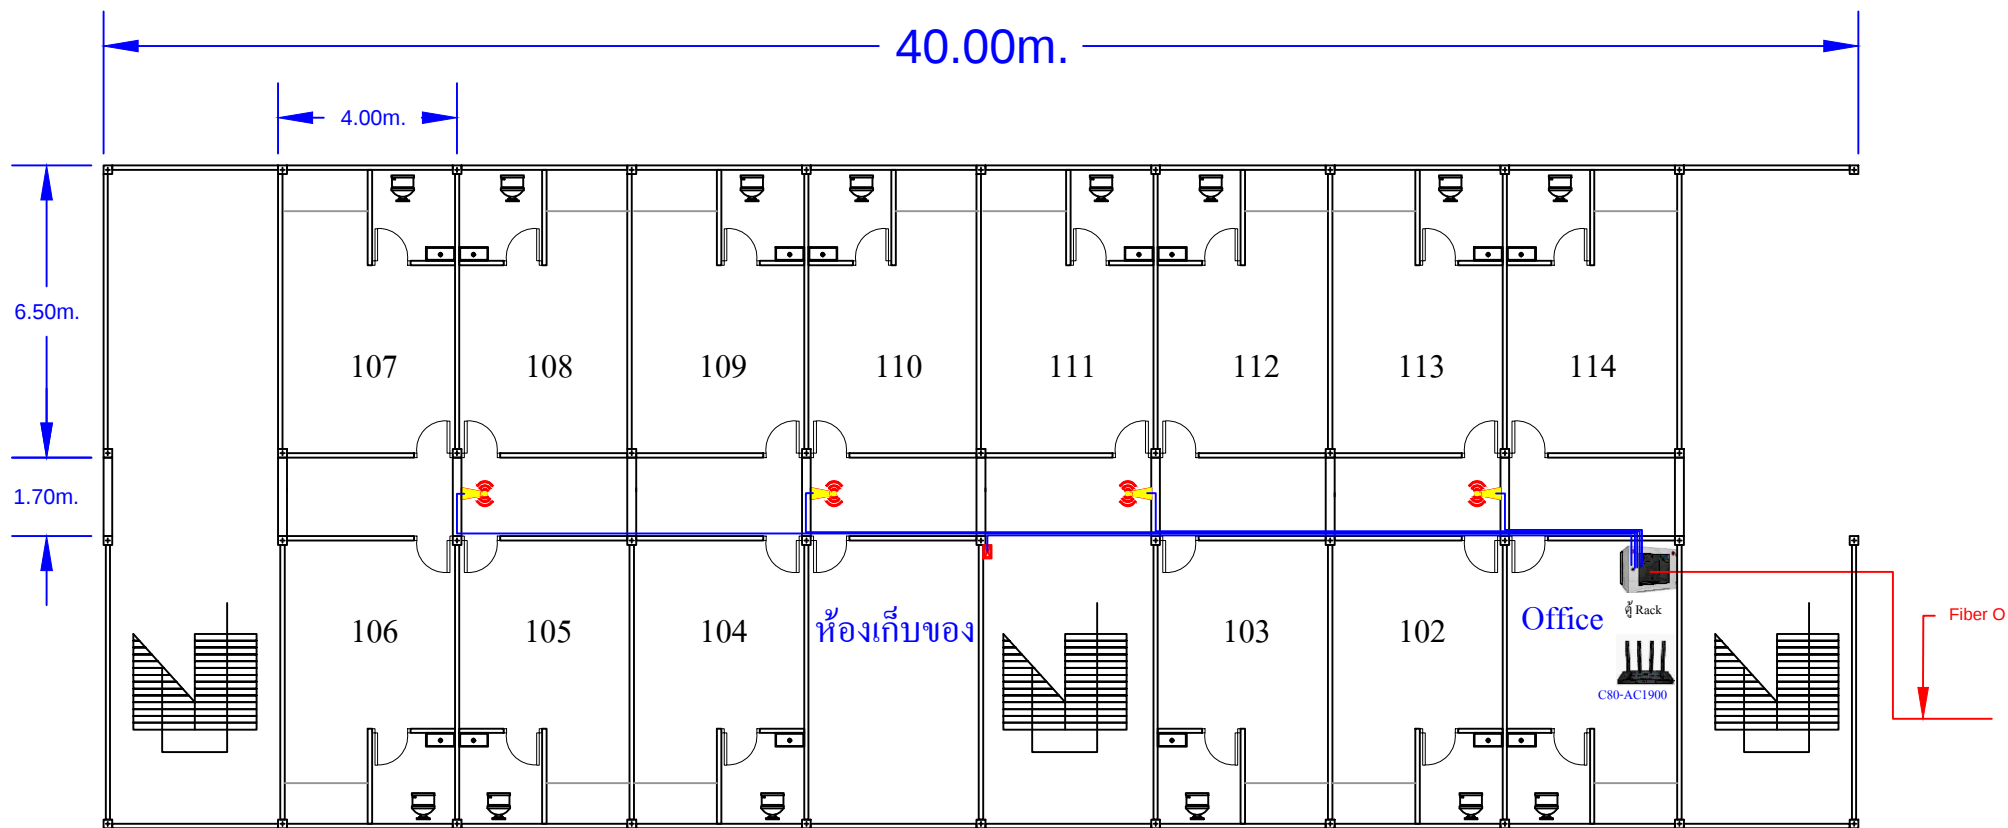


Owner:	Titel:	Project:	Floor:	Symbol:	Drawing No.	
 	อาคารไม่มีชื่อ คุณอนุชา ลาตกระบัง 30	HOTSPOT WIFI	1	 Wireless Access Point  สายไฟเบอร์  สาย LAN  ตู้ Rack	Scale: 1:1	Drawn By: SE.
					Date: 07-06-68	Page: 1

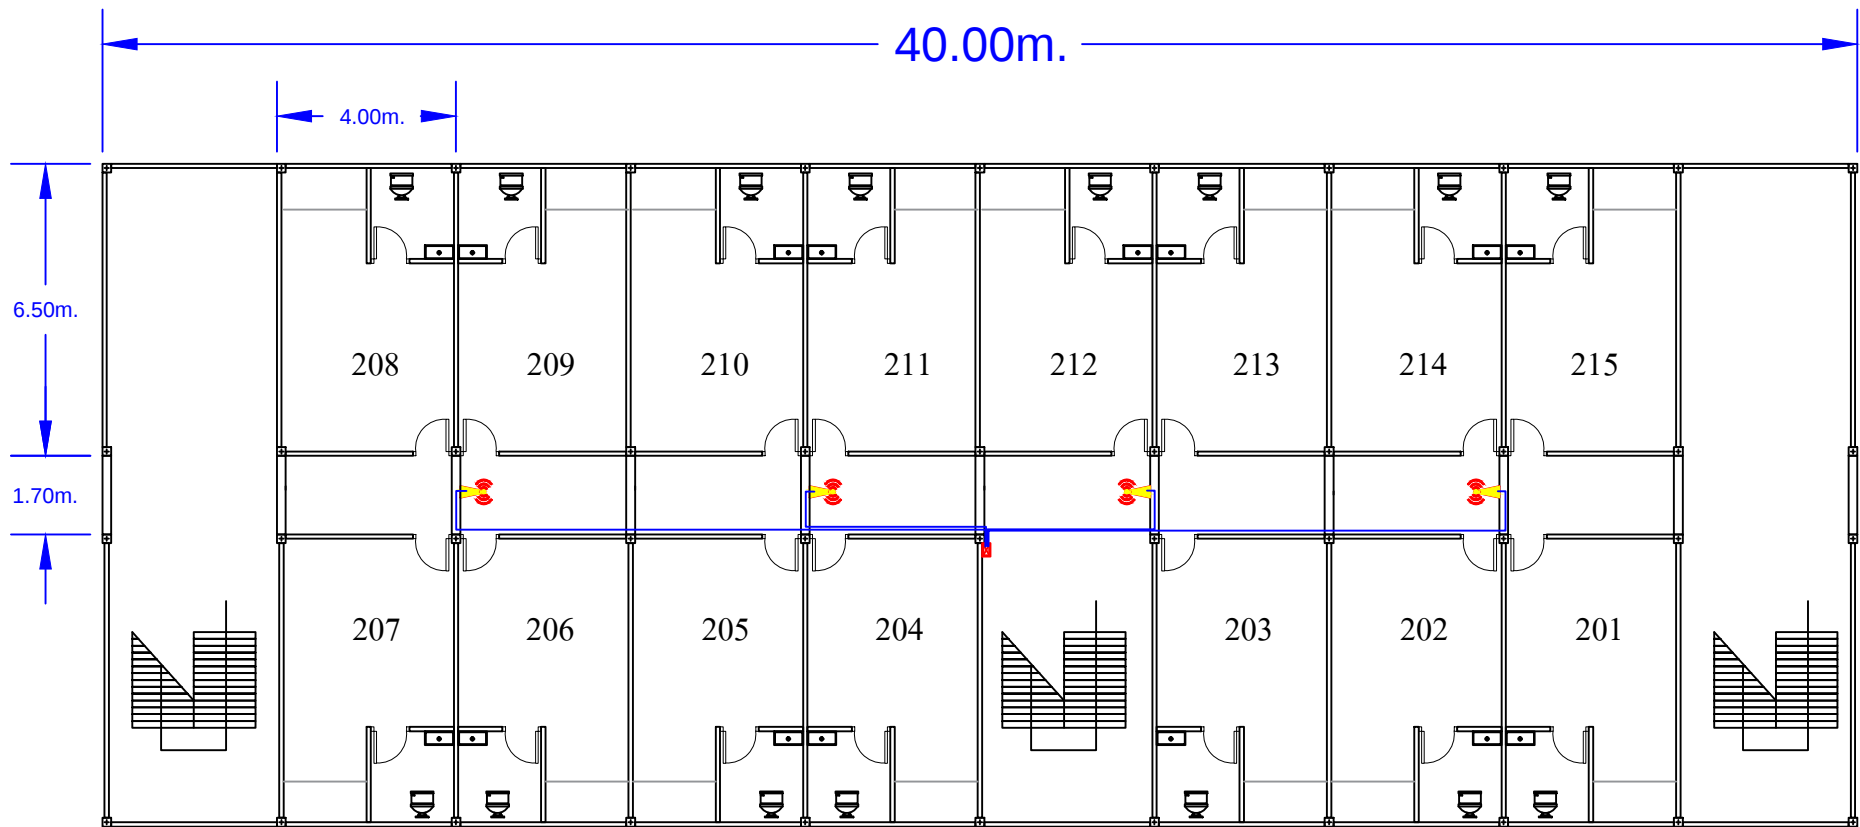


Owner:	Titel:	Project:	Floor:	Symbol:	Drawing No.	
 	อาคารไม่มีชื่อ คุณอนุชา ลาตกระบัง 30	HOTSPOT WIFI	2	 Wireless Access Point	Scale: 1:1	
				 สายไฟเบอร์	Drawn By: SE	
				 สาย LAN	Date: 07-06-68	
				 ตู้ Rack	Page: 2	

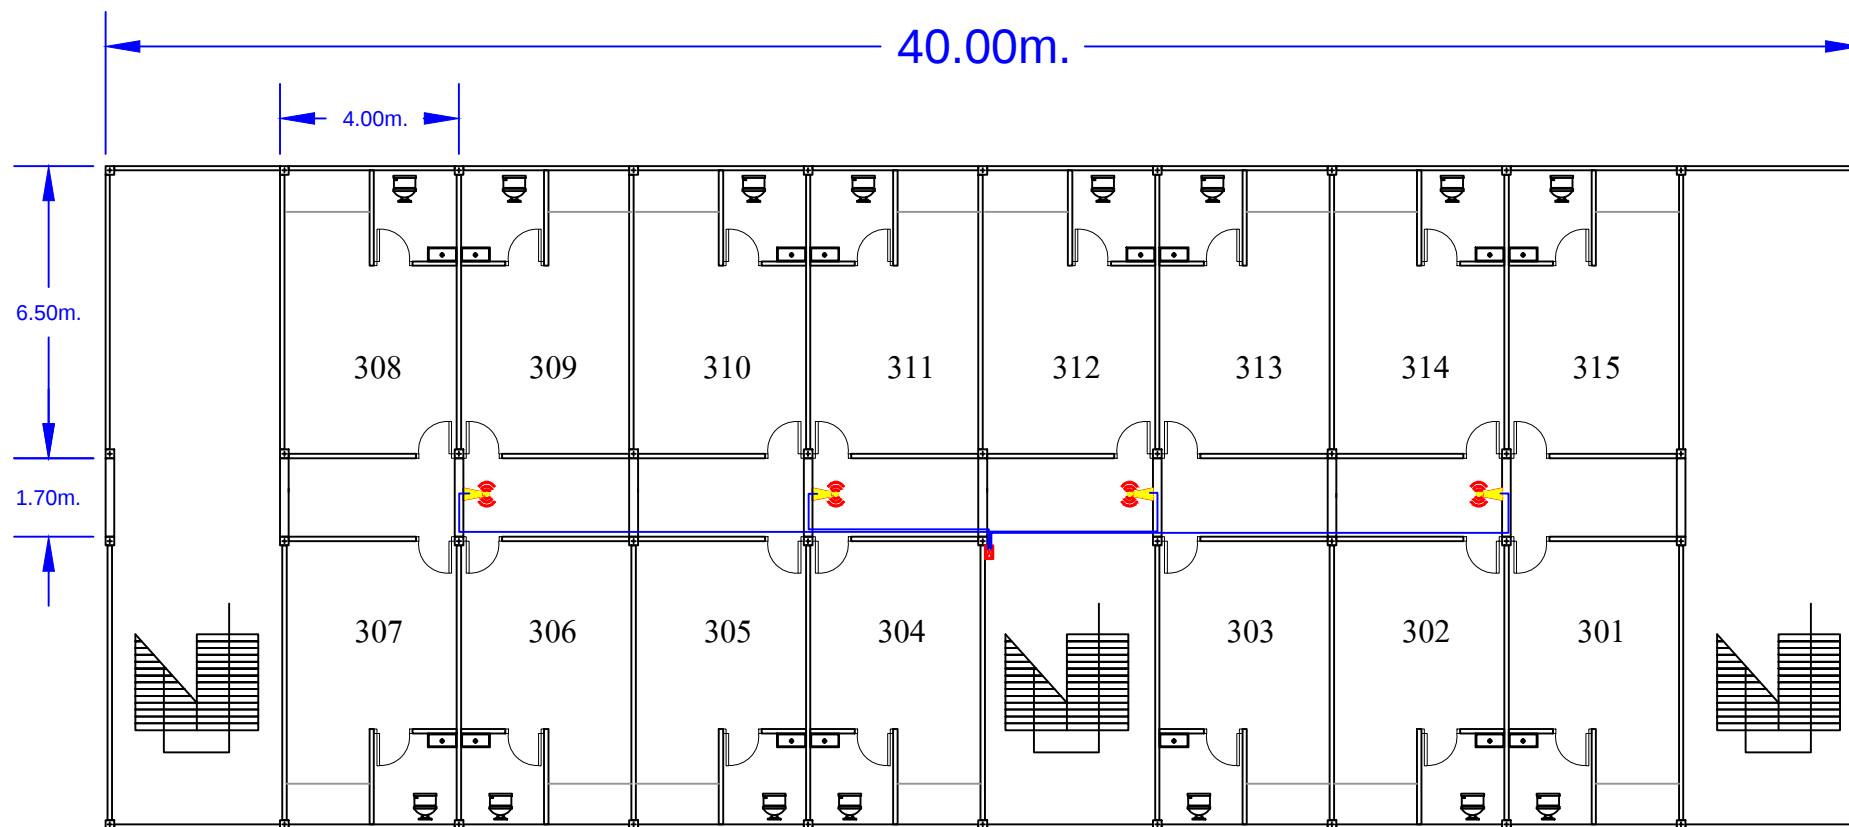

Owner:	Title:	Project:	Floor:	Symbol:	Drawing No.	
	อาคาร ไม่มีชื่อ คุณอนุชา ลาดกระบัง 30	HOTSPOT WIFI	3	 Wireless Access Point  สายไฟเบอร์  สาย LAN  ตู้ Rack	Scale: 1:1	Drawn By: SE
					Date: 07-06-68	Page: 3

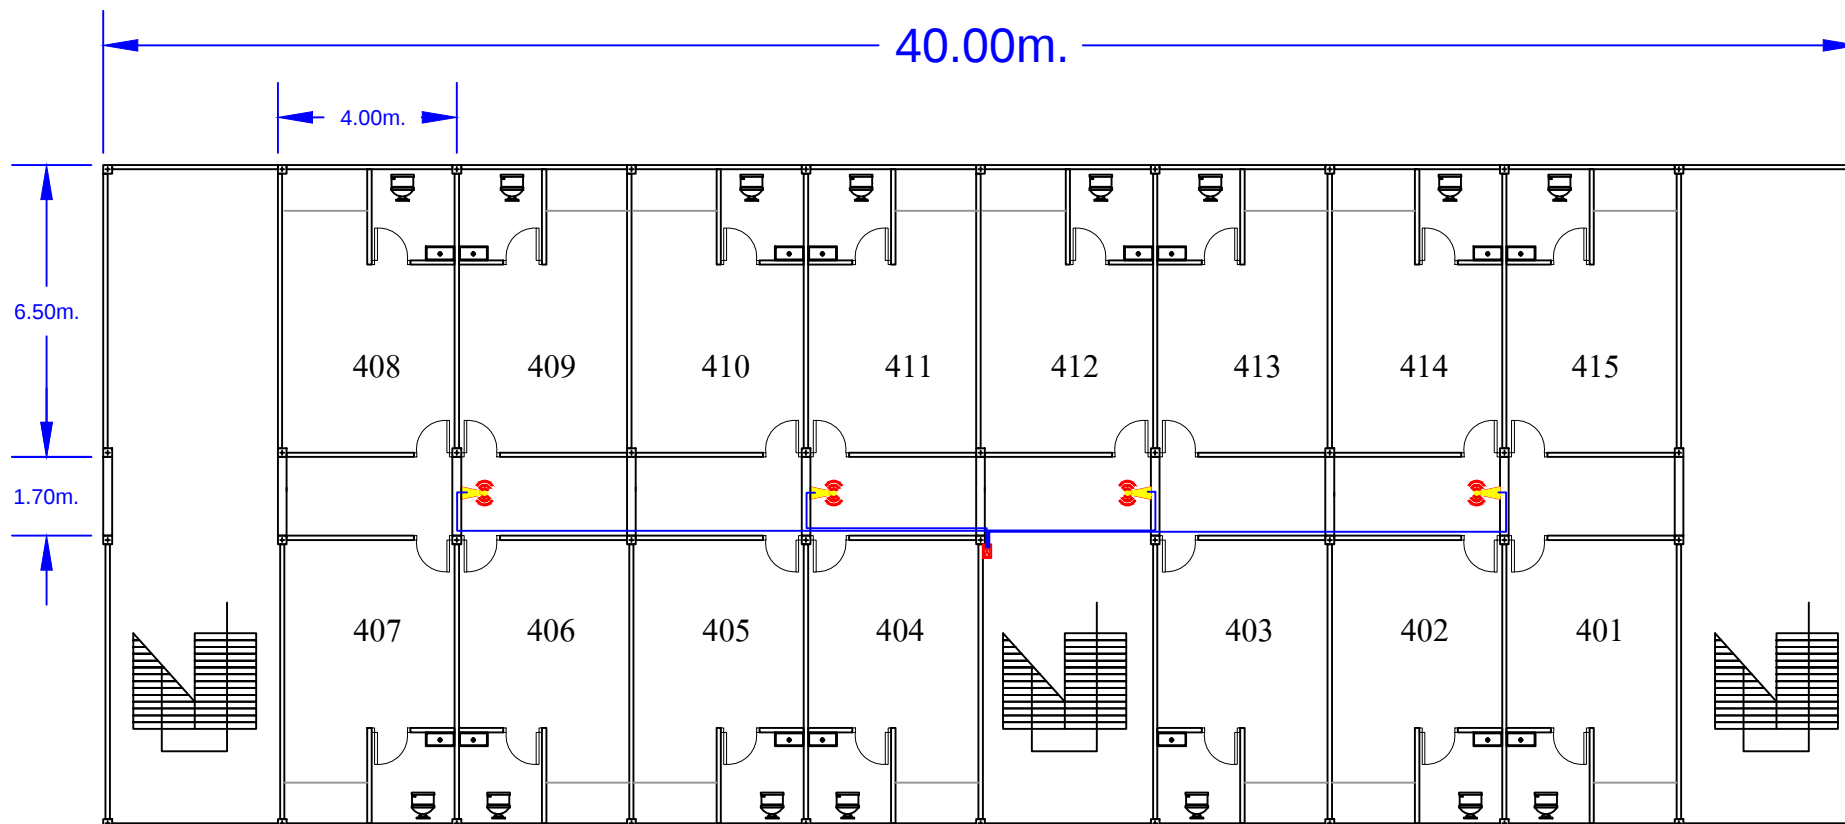

Owner:	Title:	Project:	Floor:	Symbol:	Drawing No.				
	อาคารไม่มีชื่อ คุณอนุชา ลาดกระบัง 30	HOTSPOT WIFI	4	 Wireless Access Point  สายไฟเบอร์  สาย LAN  ตู้ Rack	<table><tr><td>Scale: 1:1</td><td>Drawn By: SE</td></tr><tr><td>Date: 07-06-68</td><td>Page: 4</td></tr></table>	Scale: 1:1	Drawn By: SE	Date: 07-06-68	Page: 4
Scale: 1:1	Drawn By: SE								
Date: 07-06-68	Page: 4								

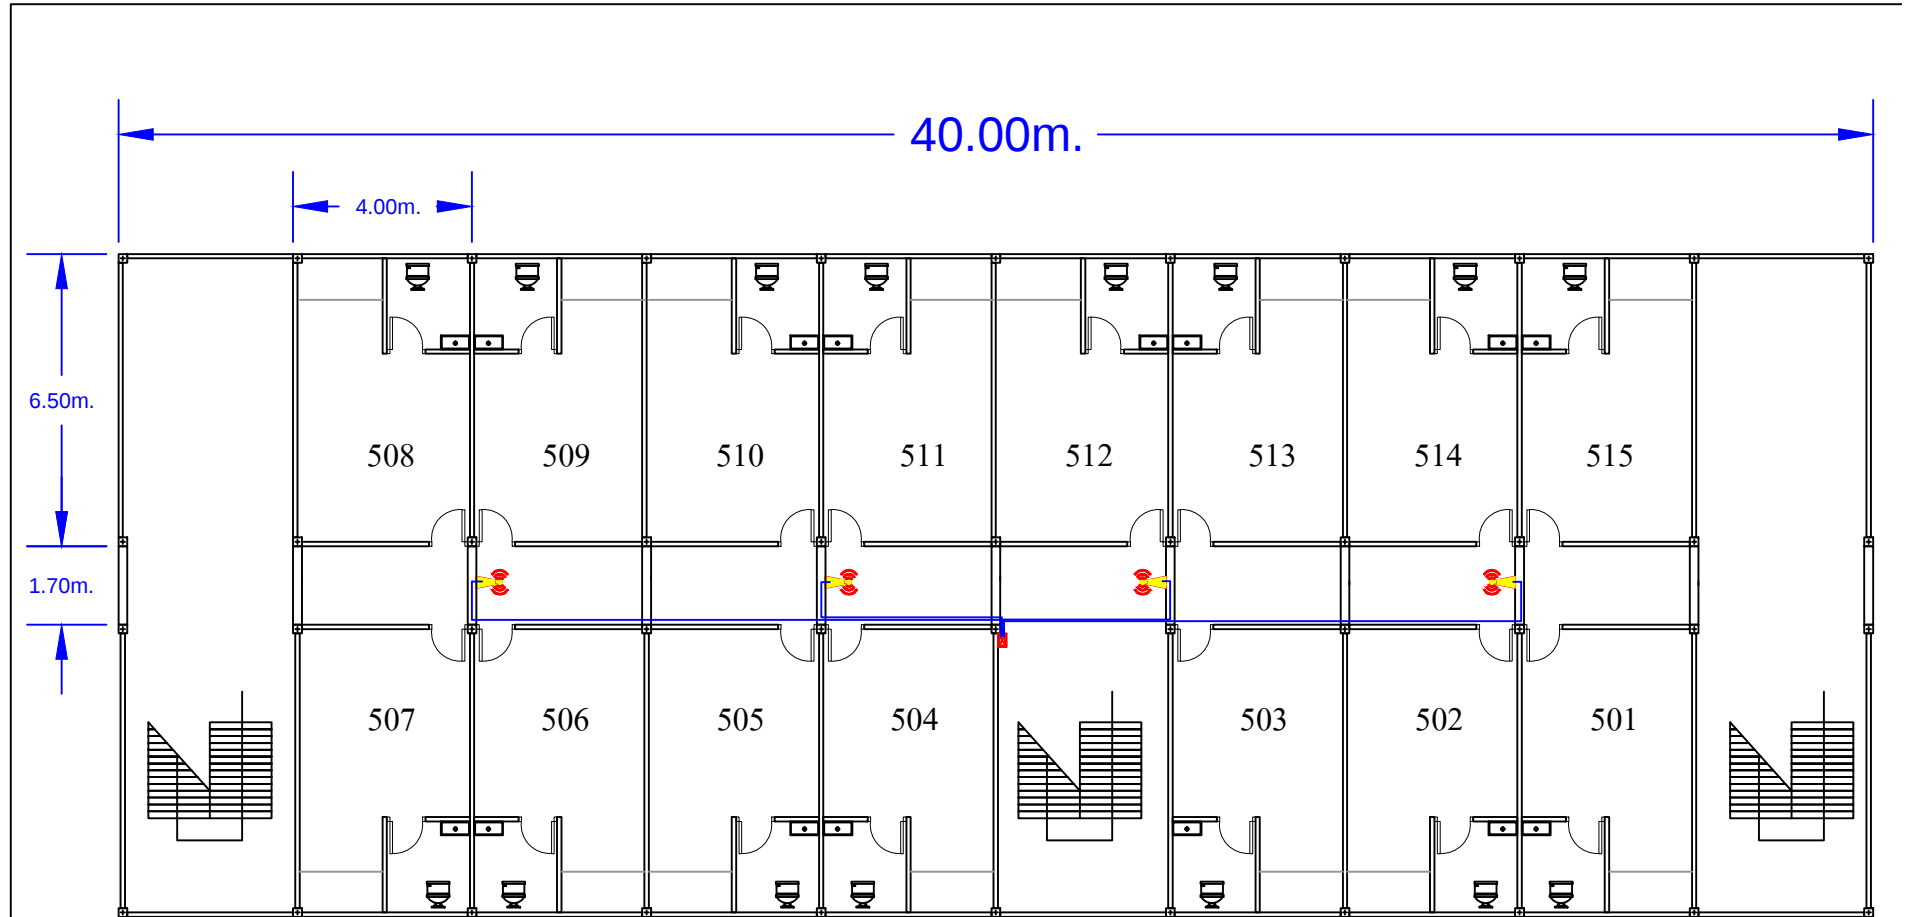


Owner:	Title:	Project:	Floor:	Symbol:	Drawing No.	
	อาคารไม่มีชื่อ คุณอนุชา ลาดกระบัง 30	HOTSPOT WIFI	4	 Wireless Access Point  สายไฟเบอร์  สาย LAN  ตู้ Rack	Scale: 1:1	Drawn By: SE
					Date: 07-06-68	Page: 5

รายละเอียดอุปกรณ์ การติดตั้ง อินเทอร์เน็ต Hotspot Wifi
โครงการ หอพักป่าวิไล

อาคาร 5 ชั้น
จำนวน 75 ห้อง
ติดตั้งตู้อุปกรณ์ ไว้ที่ Office ที่ชั้น 1
ทางเดินมีรางไฟ เพื่อเดินสายได้ ทั้งแนวดิ่ง และ แนวนอน

ตู้ Rack 9 U = 1 ตู้
Access Point ชั้นละ 4 ตัว (รวม 20 ตัว)
C80-AC-1900 = 1 ตัว (Office)
SW 24 PORT POE = 1 ตัว
MKT = 1 ตัว
UPS = 1 ตัว
สาย Lan กiloong

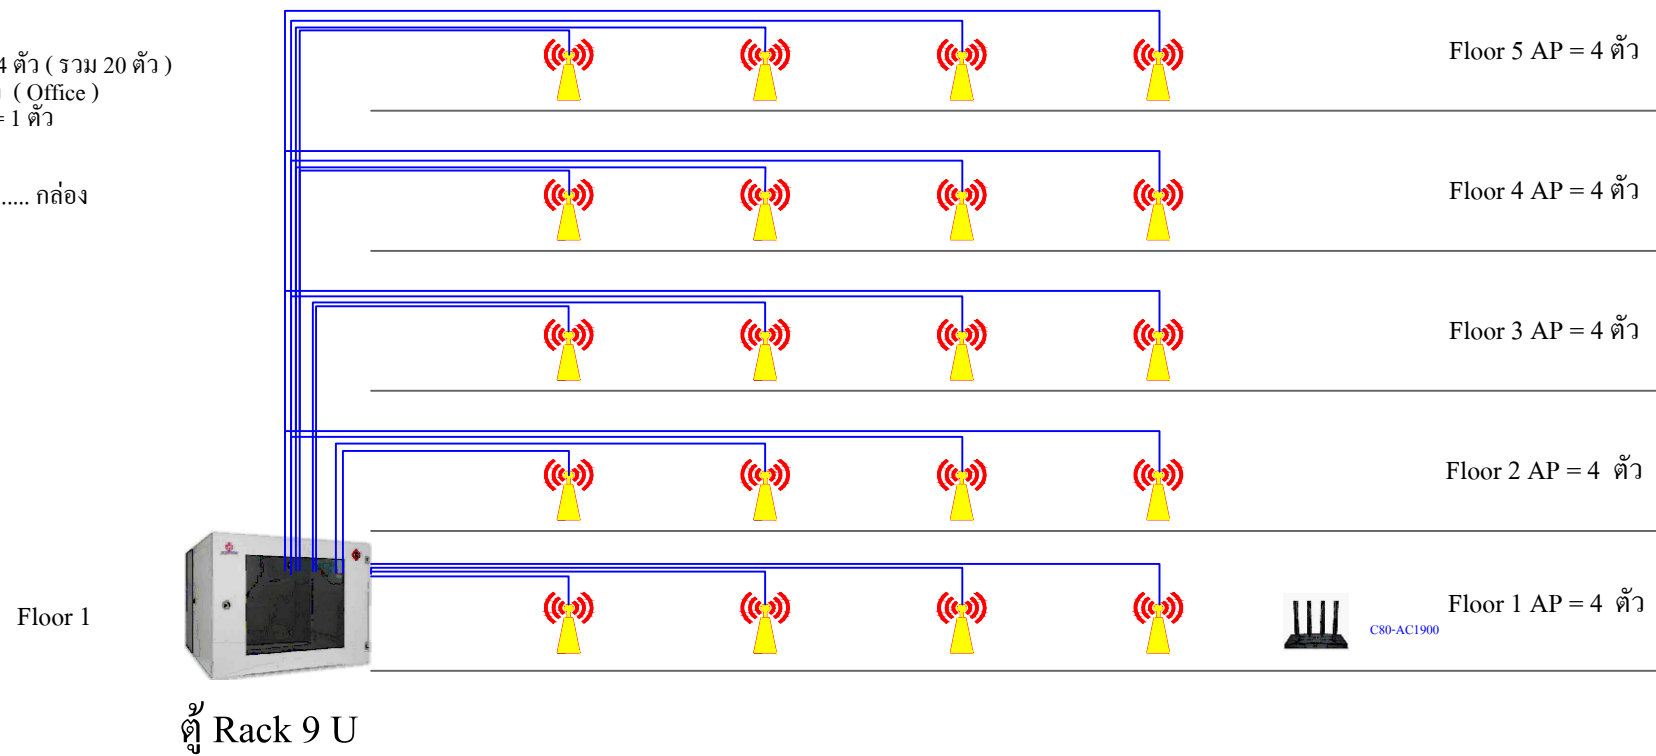

Owner:	Titel:	Project:	Floor:	Symbol:	Drawing No.
 	อาคารไม่มีชื่อ คุณอนุชา ลาตกระบัง 30	HOTSPOT WIFI	1-5	 Wireless Access Point  สายไฟเบอร์  สาย LAN  ตู้ Rack	Scale: 1:1
					Drawn By: SE.
					Page: 7

Date: 07-06-68