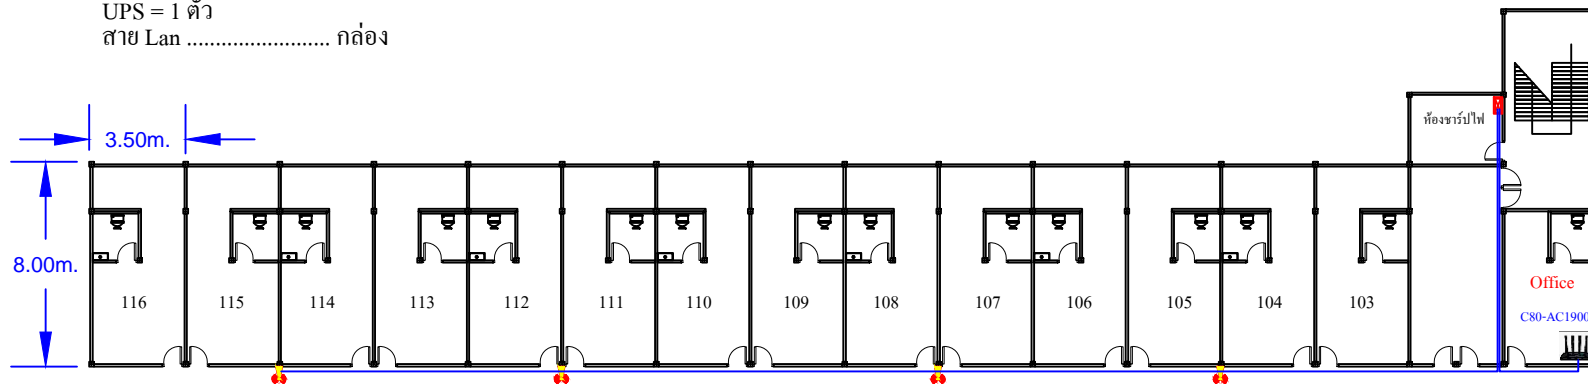








รายละเอียดอุปกรณ์ การติดตั้ง อินเทอร์เน็ต Hotspot Wifi  
 โครงการ อาคารณัชวงศ์  
 เป็นอาคารหน้าเดียว ชั้นละ 16 ห้อง  
 อาคาร 4 ชั้น  
 จำนวน 64 ห้อง  
 ติดตั้งตู้อุปกรณ์ ไว้ที่ชั้น 2 ( ใช้ตู้เดิมของทางตึกได้เลย )  
 ทางตึกมีรางไฟ เพื่อเดินสายได้ ทั้งแนวดิ่ง และ แนวนอน

ตู้ Rack 9 U = 0 ตู้ ( ใช้ตู้เดิมของตึก )  
 Access Point ชั้น 2-4 ชั้นละ 5 ตัว  
 Access Point ชั้น 1 ชั้นละ 4 ตัว ( รวม 19 ตัว )  
 C80-AC-1900 = 1 ตัว ( Office )  
 SW 24 PORT POE = 1 ตัว  
 MKT = 1 ตัว  
 UPS = 1 ตัว  
 สาย Lan ..... กล่อง



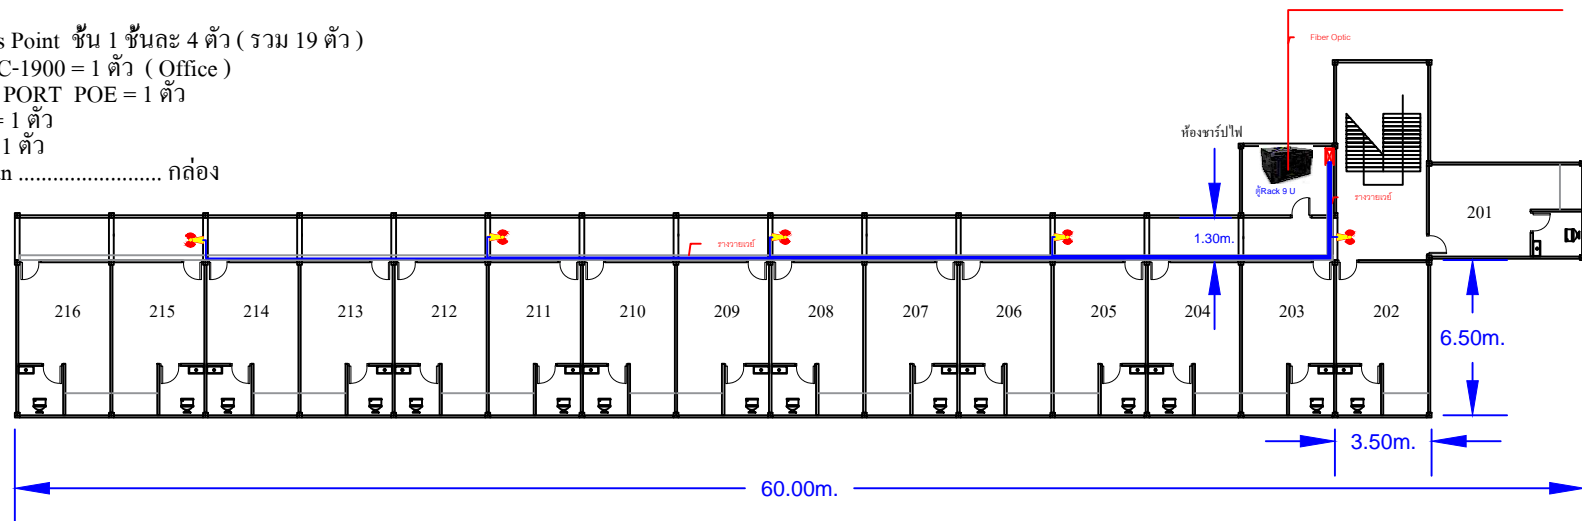
Owner:	Titel:	Project:	Floor:	Symbol:	Drawing No.	
 	อาคารณัชวงศ์	HOTSPOT WIFI	2	 Wireless Access Point  สายไฟเบอร์  สาย LAN  ตู้ Rack	Scale: 1:1	Drawn By: SE
					Date: 21-07-68	Page: 2







รายละเอียดอุปกรณ์ การติดตั้ง อินเทอร์เน็ต Hotspot Wifi  
 โครงการ อาคารณัชวงศ์  
 เป็นอาคารหน้าเดียว ชั้นละ 16 ห้อง  
 อาคาร 4 ชั้น  
 จำนวน 64 ห้อง  
 ติดตั้งตู้อุปกรณ์ ไว้ที่ชั้น 2 ( ใช้ตู้เดิมของทางตึกได้เลย )  
 ทางตึกมีรางไฟ เพื่อเดินสายได้ ทั้งแนวตั้ง และ แนวนอน

ตู้ Rack 9 U = 0 ตู้ ( ใช้ตู้เดิมของตึก )

Access Point ชั้น 2-4 ชั้นละ 5 ตัว

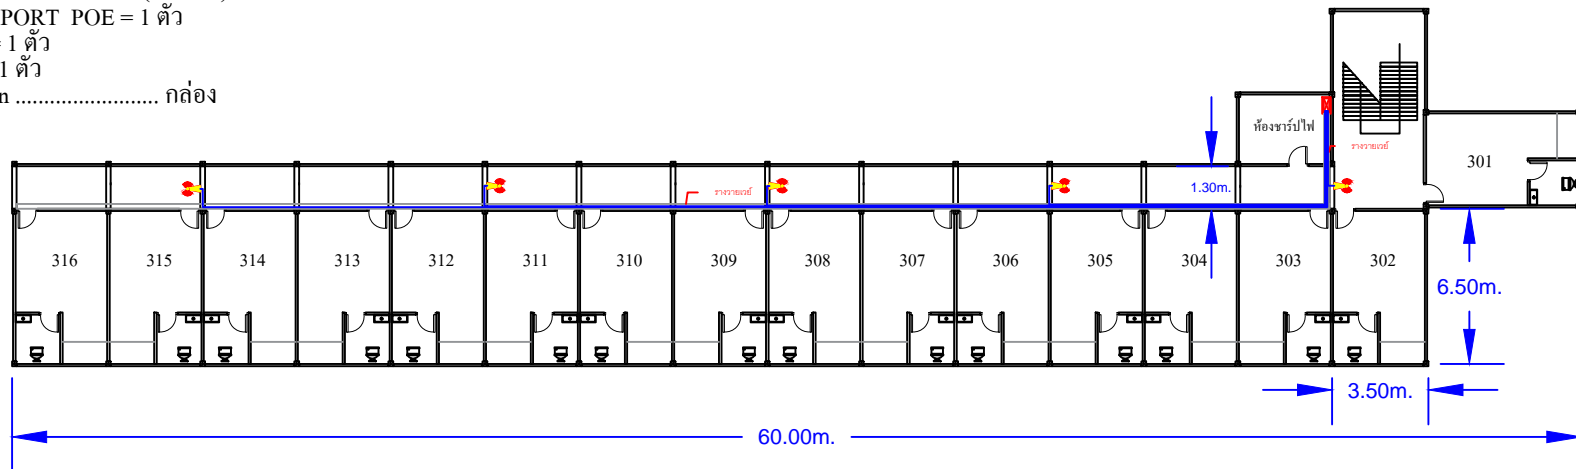
Access Point ชั้น 1 ชั้นละ 4 ตัว ( รวม 19 ตัว )  
 C80-AC-1900 = 1 ตัว ( Office )  
 SW 24 PORT POE = 1 ตัว  
 MKT = 1 ตัว  
 UPS = 1 ตัว  
 สาย Lan ..... กล้อง









Owner:	Titel:	Project:	Floor:	Symbol:	Drawing No.	
 	อาคารณัชวงศ์	HOTSPOT WIFI	2	 Wireless Access Point  สายไฟเบอร์  สาย LAN  ตู้ Rack	Scale: 1:1	Drawn By: SE
					Date: 21-07-68	Page: 2

รายละเอียดอุปกรณ์ การติดตั้ง อินเทอร์เน็ต Hotspot Wifi  
 โครงการ อาคารธัญวงศ์  
 เป็นอาคารหน้าเดียว ชั้นละ 16 ห้อง  
 อาคาร 4 ชั้น  
 จำนวน 64 ห้อง  
 ติดตั้งตู้อุปกรณ์ ไว้ที่ชั้น 2 ( ใช้ตู้เดิมของทางตึกได้เลย )  
 ทางตึกมีรางไฟ เพื่อเดินสายได้ ทั้งแนวดิ่ง และ แนวนอน

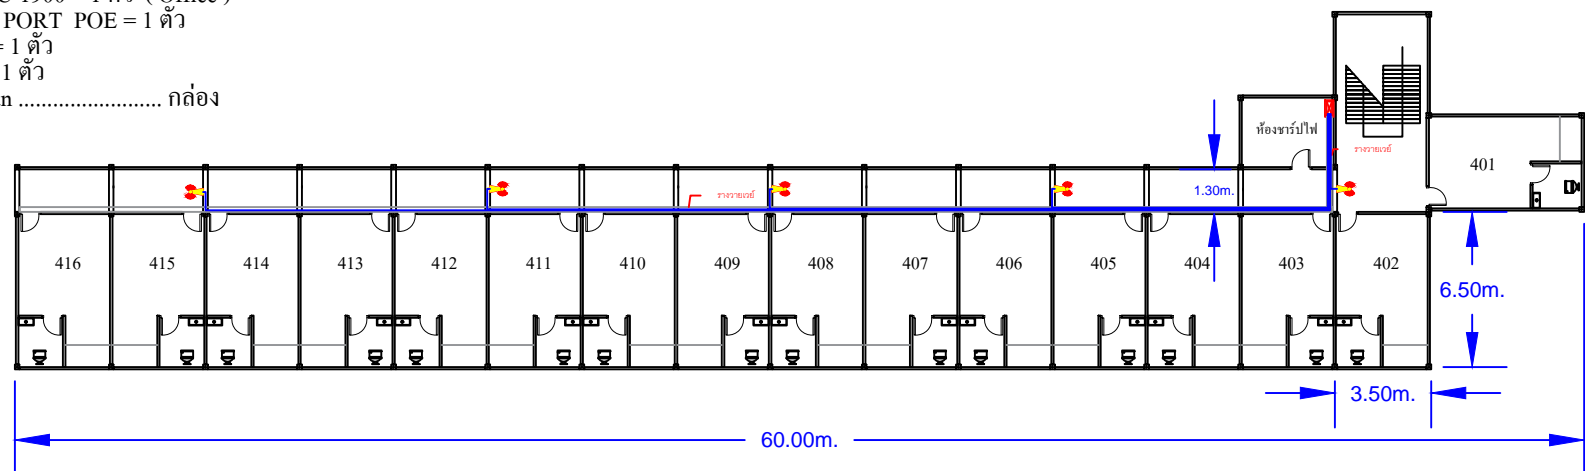
ตู้ Rack 9 U = 0 ตู้ ( ใช้ตู้เดิมของตึก )  
 Access Point ชั้น 2-4 ชั้นละ 5 ตัว  
 Access Point ชั้น 1 ชั้นละ 4 ตัว ( รวม 19 ตัว )  
 C80-AC-1900 = 1 ตัว ( Office )  
 SW 24 PORT POE = 1 ตัว  
 MKT = 1 ตัว  
 UPS = 1 ตัว  
 สาย Lan ..... กล่อง








Owner:	Titel:	Project:	Floor:	Symbol:	Drawing No.	
 	อาคารธัญวงศ์	HOTSPOT WIFI	3	 Wireless Access Point  สายไฟเบอร์  สาย LAN  ตู้ Rack	Scale: 1:1	Drawn By: SE
					Date: 21-07-68	Page: 3

รายละเอียดอุปกรณ์ การติดตั้ง อินเทอร์เน็ต Hotspot Wifi  
 โครงการ อาคารธนชัยวงศ์  
 เป็นอาคารหน้าเดียว ชั้นละ 16 ห้อง  
 อาคาร 4 ชั้น  
 จำนวน 64 ห้อง  
 ติดตั้งตู้อุปกรณ์ ไว้ที่ชั้น 2 ( ใช้ตู้เดิมของทางตึกได้เลย )  
 ทางตึกมีรางไฟ เพื่อเดินสายได้ ทั้งแนวดิ่ง และ แนวนอน

ตู้ Rack 9 U = 0 ตู้ ( ใช้ตู้เดิมของตึก )  
 Access Point ชั้น 2-4 ชั้นละ 5 ตัว  
 Access Point ชั้น 1 ชั้นละ 4 ตัว ( รวม 19 ตัว )  
 C80-AC-1900 = 1 ตัว ( Office )  
 SW 24 PORT POE = 1 ตัว  
 MKT = 1 ตัว  
 UPS = 1 ตัว  
 สาย Lan ..... ถัดไป

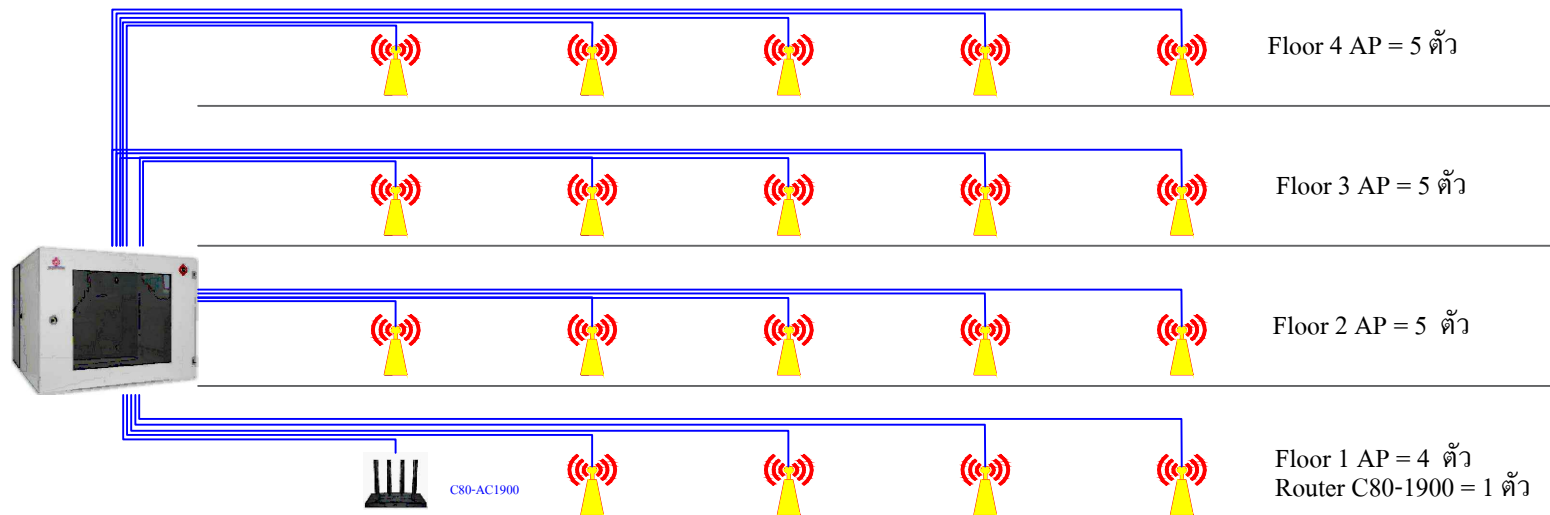








Owner:	Title:	Project:	Floor:	Symbol:	Drawing No.	
	อาคารณัษวงศ์	HOTSPOT WIFI	4	 Wireless Access Point  สายไฟเบอร์  สาย LAN  ตู้ Rack	Scale: 1:1	Drawn By: SE
					Date: 21-07-68	Page: 4

รายละเอียดอุปกรณ์ การติดตั้ง อินเทอร์เน็ต Hotspot Wifi  
 โครงการ อาคารณัฏวงศ์  
 เป็นอาคารหน้าเดียว ชั้นละ 16 ห้อง  
 อาคาร 4 ชั้น  
 จำนวน 64 ห้อง  
 ติดตั้งตู้อุปกรณ์ ไว้ที่ชั้น 2 ( ใช้ตู้เดิมของทางตึกได้เลย )  
 ทางตึกมีรางไฟ เพื่อเดินสายได้ ทั้งแนวดิ่ง และ แนวนอน

ตู้ Rack 9 U = 0 ตู้ ( ใช้ตู้เดิมของตึก )  
 Access Point ชั้น 2-4 ชั้นละ 5 ตัว  
 Access Point ชั้น 1 ชั้นละ 4 ตัว ( รวม 19 ตัว )  
 C80-AC-1900 = 1 ตัว ( Office )  
 SW 24 PORT POE = 1 ตัว  
 MKT = 1 ตัว  
 UPS = 1 ตัว  
 สาย Lan ..... กiloong

ตู้ Rack 9 U  
 ( ตู้เดิมของ ลูกค้า )  
 Floor 2



Owner:	Titel:	Project:	Floor:	Symbol:	Drawing No.	
 	อาคารณัฏวงศ์	HOTSPOT WIFI	1-4	 Wireless Access Point  สายไฟเบอร์  สาย LAN  ตู้ Rack	Scale: 1:1	Drawn By: SE.
					Date: 21-07-68	Page: 5