


แบบการติดตั้ง ระบบ MATV โรงแรมแซฟฟายร์

รายละเอียด ออกแบบการติดตั้ง อุปกรณ์ Cabletv ภายในอาคาร

โครงการ โรงแรมแซฟฟายร์

อาคาร 7 ชั้น
จำนวน 1 อาคาร
จำนวน 72 ห้อง
ขนาดห้อง
ความสูง
ตึกยาว
ทางเดิน กว้าง
ห้องส่งสัญญาณ เดิมอยู่ที่ชั้น 3
ระบบเดิมที่ใช้อยู่ เป็นระบบ ดาวเทียม อยู่ วางกล่อง ดาวเทียมอยู่ในพักทุกห้อง
ทีวี ของทางลูกค้าเป็นสมาร์ท ทีวี แล้ว แต่เป็นทีวี ที่ส่งมาจาก เมื่อจีน ไม่มีระบบ
รองรับ สัญญาณ Digital TV ของ ไทย ดังนั้นโครงการนี้ ต้องเอากล่องดิจิตอลไป
แทนกล่อง ดาวเทียม ทุกห้อง
เปลี่ยนหัวแจ็คทีวี ใหม่ทุกห้อง ใช้สายแจ็คเดิมได้ แต่ต้องหัวแจ็คใหม่
เนื่องจากสายแจ็คเดิม เป็นหัว F-RG 6 อยู่
Booster Amdiflaer จำนวน 1 ตัว ตามแบบ

เดินสาย Fiber เข้าด้านข้างอาคาร ตามไปสื่อสารเดิมที่มีอยู่
ขึ้นมาที่ชั้น 5 ห้องซาร์ไฟ แล้วเดินสายเมนแนวตั้งใหม่ เนื่องจาก ของ
เดิมสายเมนอยู่ชั้น ดาดฟ้า

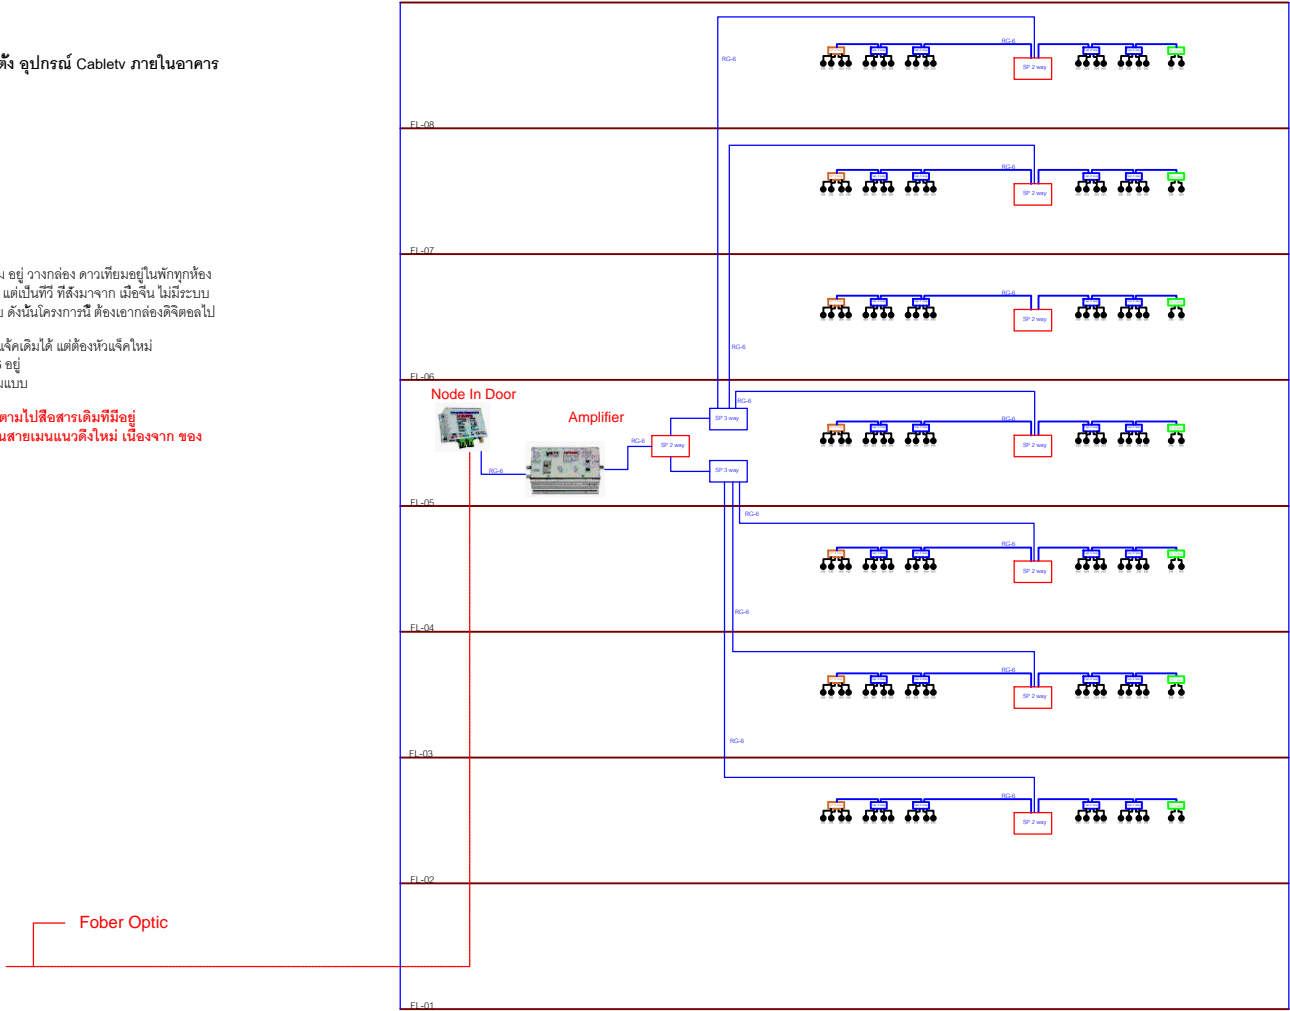

แปลนอาคารภาพรวม
SCALE 1:100



OWNER :

LOCATION :

Project:

SALES ENGINEER :

Title:

DATE : 11-08-2025

TOTAL :

DWG NO :

แผ่นที่ 1



โครงการ วางระบบ เคเบิลทีวี

นายนิมิต จิตอยู่ทอง

นายอริศ มีแสง

โรงแรม แซฟฟายร์