รายละเอียด ออกแบบการติดตั้ง อุปกรณ์ MATV ภายในอาคาร

โครงการ โรงแรมเซ็นทารา แกรนด์ เซ็นทรัลพลาซา ลาดพร้าว กรุงเทพฯ

อาคาร 25 ชั้น
จำนวน 565 ห้อง
ขนาดห้อง .....
ความสูง .....
ติดยาว .....
ทางเดิน กว้าง .....
ห้องส่งสัญญาณอยู่ที่ ชั้นดาดฟ้า ของโรงแรม
ระบบเดิมที่ใช้อยู่ เป็นระบบ Digital + IPTV
Booster ชั้น 1 รับสัญญาณมาจากห้องส่ง ดาดฟ้า
ส่งสัญญาณขึ้นมาที่ ชั้น 12 จะมี Booster อยู่ในช่องชาร์ป เซอร์วิส จำนวน 17 ตัว
จะควบคุมสัญญาณตามโซนต่างๆ ของแต่ละชาร์ป แต่แบบ เบื้องต้น

**** หมายเหตุ เชื่อมต่อเข้าระบบสายเมนเดิม ****

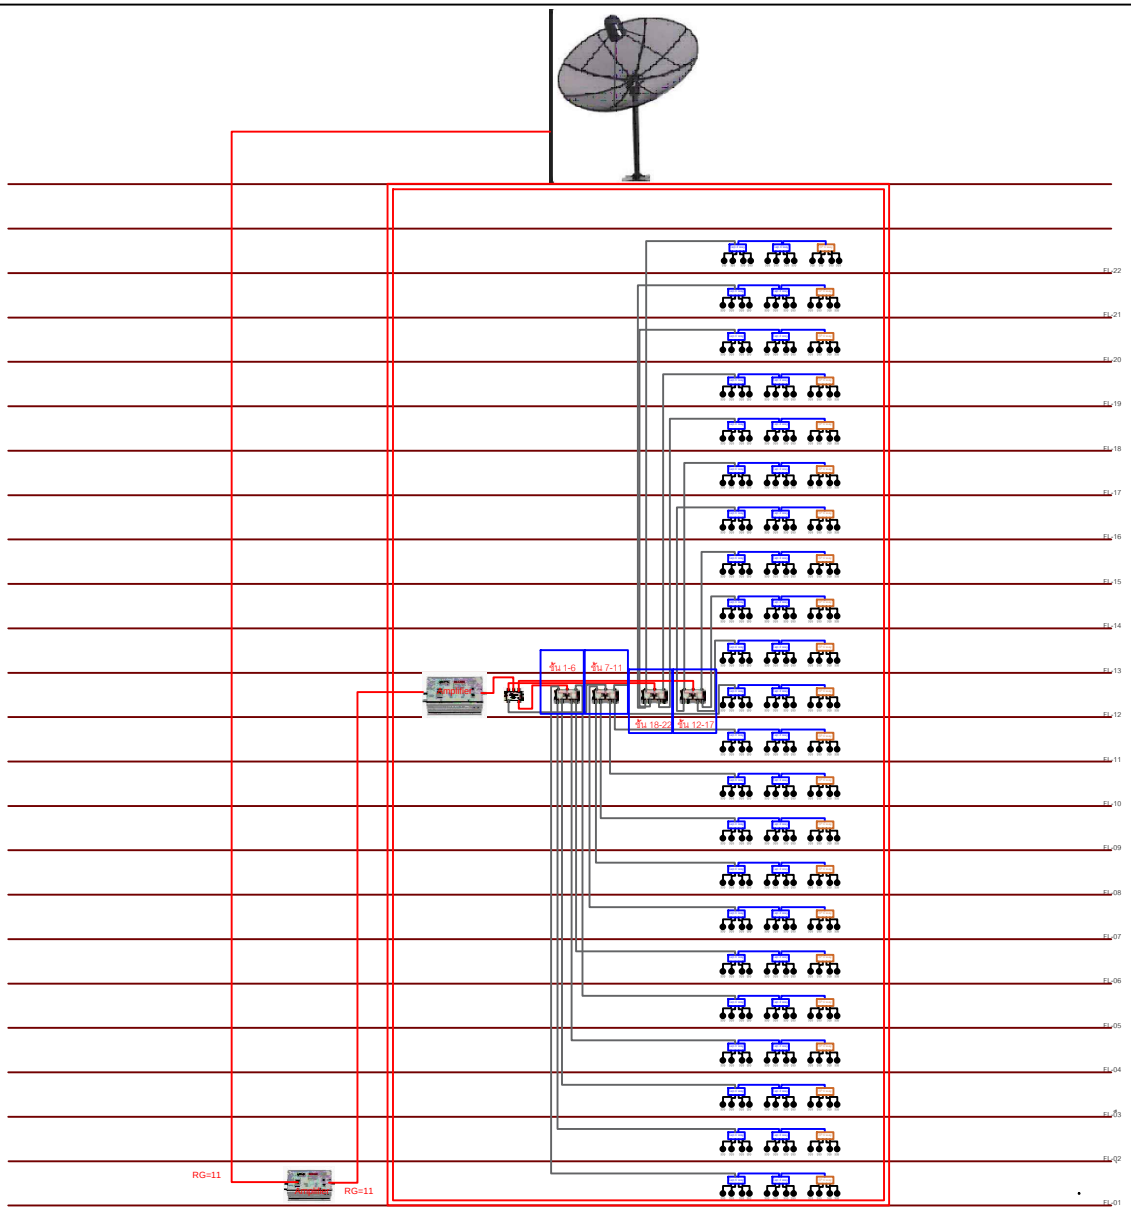

แปลนอาคารภาพรวม

SCALE 1:100

OWNER :	LOCATION :	Project:	SALES ENGINEER :	Title:	DATE : 2025-05-17
		โครงการ วางระบบ MATV	นายนิมิต จ๊ยอยู่ทอง นายธวัช มีแสง	โรงแรมเซ็นทารา แกรนด์ เซ็นทรัลพลาซา ลาดพร้าว กรุงเทพฯ	TOTAL : DWG NO : แผ่นที่ 1