


รายละเอียด ออกแบบการติดตั้ง อุปกรณ์ Cabletv ภายในอาคาร

โครงการ โรงแรมเซนเตอร์พอยต์ สุขุมวิท ซิดลม

อาคาร 26 ชั้น  
จำนวน 313 ห้อง  
ขนาดห้อง .....  
ความสูง .....  
ตึกยาว .....  
ทางเดิน กว้าง .....

ห้องส่งสัญญาณ เดิมอยู่ที่ ชั้น ดาดฟ้า ของโรงแรม  
ระบบเดิมที่ใช้อยู่ เป็นระบบ Analog + Digital  
TV บางส่วนยังเป็นระบบ Analog อยู่  
Booster Amdifier จำนวน 5 ตัว ตามแบบ

เดินสาย Fiber ขึ้นมาที่ชั้น 5 ห้องช่าง ติดตั้งตู้อุปกรณ์ขยายสัญญาณต่างๆ  
สายเมนแนวตั้งใช้ของทางโรงแรม เหมือนเดิม  
ตามแบบ แนวนอน เชื่อมต่อเข้ากับอุปกรณ์ ของทางโรงแรม เหมือนเดิม

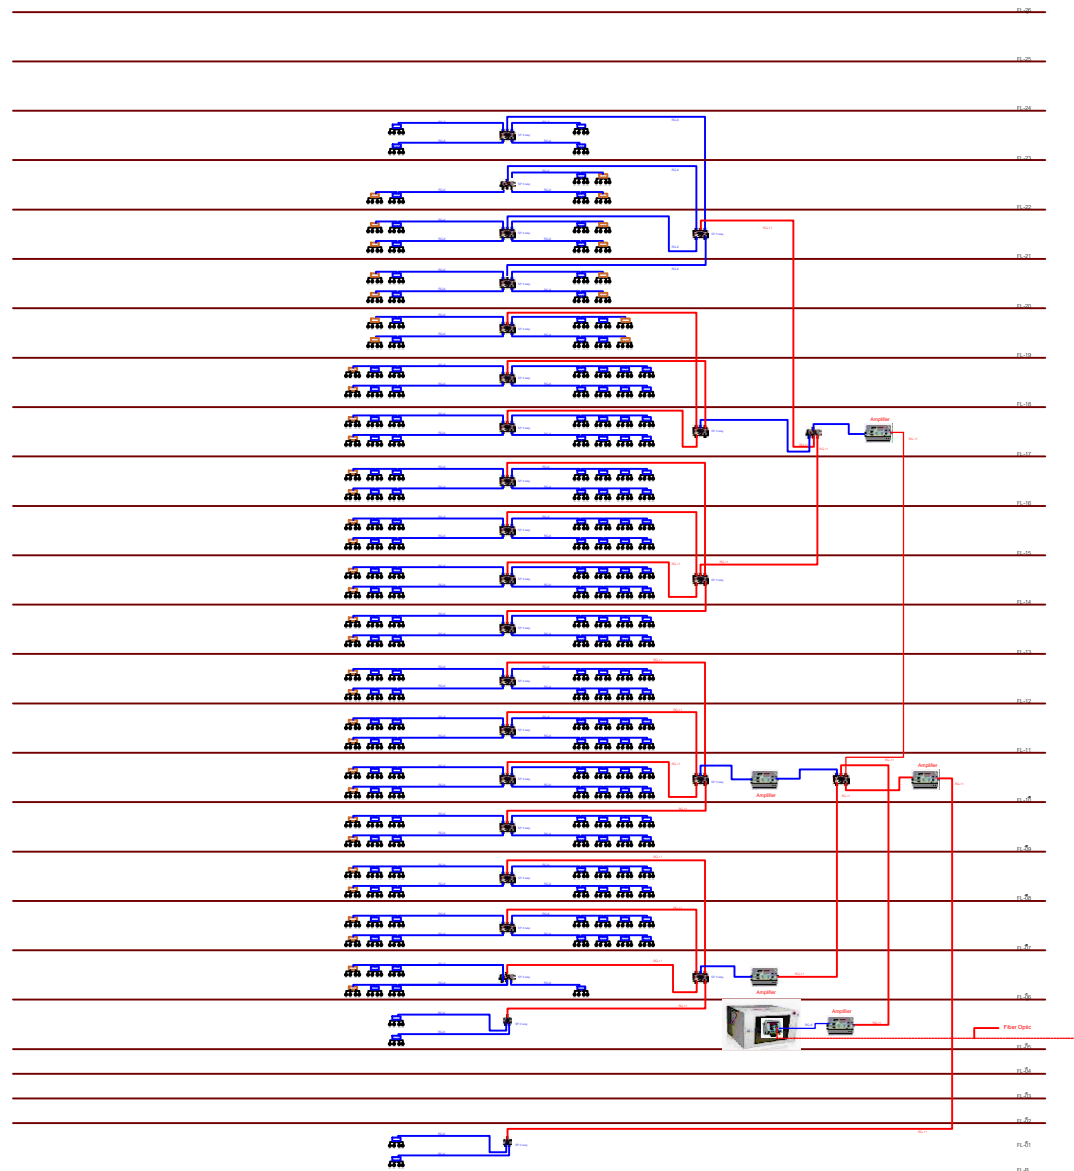

แปลนอาคารภาพรวม  
SCALE 1:100



OWNER :

LOCATION :

Project:

SALES ENGINEER :

Title:

DATE : 2025-05-17

TOTAL :

DWG NO :

โรงแรมเซนเตอร์พอยต์  
ซิดลม

แผ่นที่ 1