
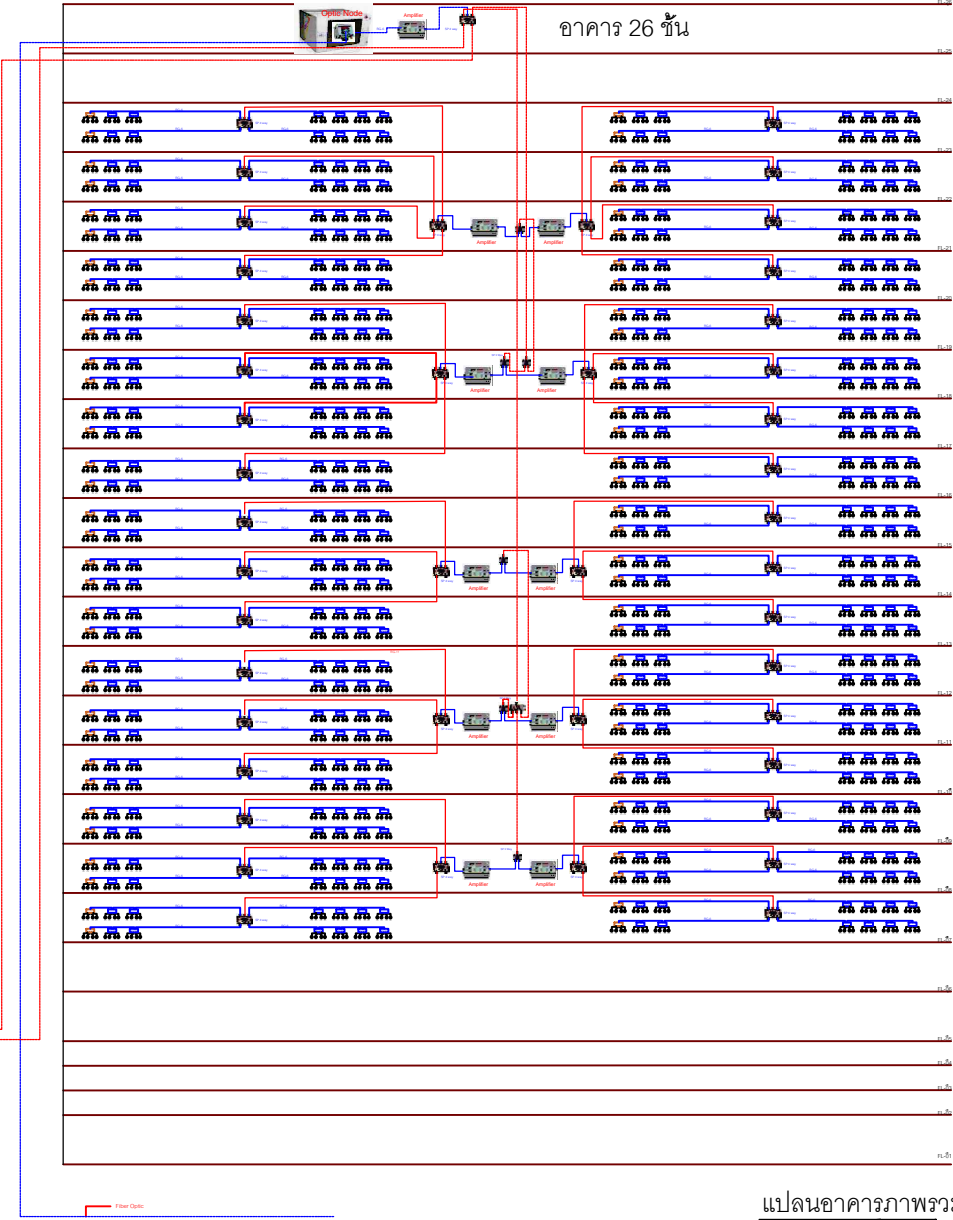


รายละเอียด ออกแบบการติดตั้ง อุปกรณ์ Cabletv ภายในอาคาร

โครงการ โรงแรมเดอะสุโกศล

อาคาร 26 ชั้น  
จำนวน 500 ห้อง  
ขนาดห้อง .....  
ความสูง .....  
ตึกยาว .....  
ทางเดิน กว้าง .....  
ห้องส่งสัญญาณ เดิมอยู่ที่ ชั้น ดาดฟ้า ของโรงแรม  
ระบบเดิมที่ใช้อยู่ เป็นระบบ Digital + IPTV ( LG )

เดินสาย Fiber ขึ้นมาถึงชั้น ดาดฟ้า ติดตั้งตู้อุปกรณ์ขยายสัญญาณต่างๆ  
สายเมนแนวดิ่งใช้ของทางโรงแรม  
ตามแบบ แนวนอน เชื่อมต่อเข้ากับอุปกรณ์ ของทางโรงแรม เหมือนเดิม

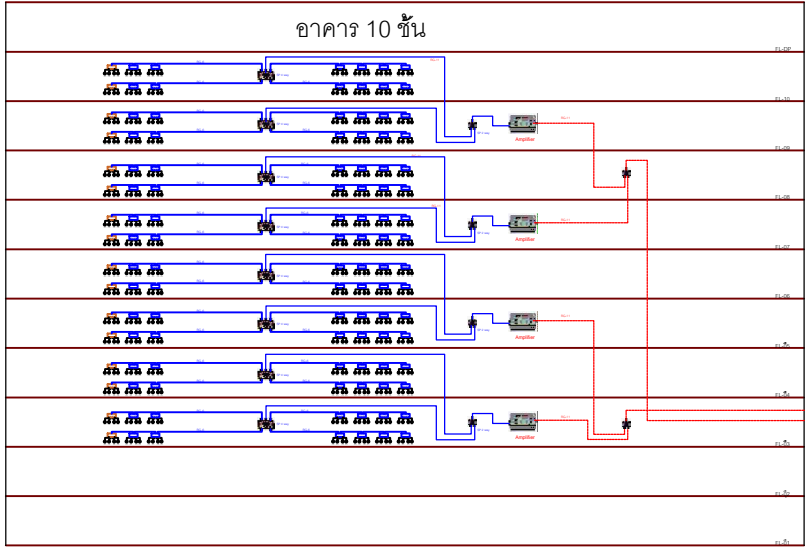

แปลนอาคารภาพรวม  
SCALE 1:100

	OWNER :	LOCATION :	Project:	SALES ENGINEER :	Title:	DATE : 2025-05-17
			โครงการ วางระบบ เคเบิลทีวี	นายนิมิต จิตอยู่ทอง	โรงแรม เดอะสุโกศล	TOTAL :
				นายอวัช มีแสง		DWG NO :
						แผ่นที่ 1