

รายละเอียดงาน ติดตั้ง เคเบิลทีวี

โครงการ รามเกล้า

อาคาร 5 ชั้น จำนวน 72 ห้อง

สูง 2.4 เมตร

ขนาดห้อง 3.5 m X 6.0 m

1,2,3 เป็นห้องพัก (รวม 42 ตัว)

ลูกค้าปรับปรุงห้องพักใหม่ ชั้น 1,2 และ 3

ลูกค้าเดินสายทีวี RG6 จากในห้องพัก ออกมาไว้ที่หน้าห้องแค่นั้น

ต้องเดินสายที่ออกมาจากห้องใหม่ เพื่อเชื่อมต่อใส่ตัวแยก Tap off

และ Splitter เพื่อให้สัญญาณเข้าในห้องทุกห้อง

อุปกรณ์จะมีประมาณ

Tap Off 4 Way


Splitter 2 Way

Splitter 3 Way

Splitter 4 Way

F-17 RG 6

F-81 ต่อตรง

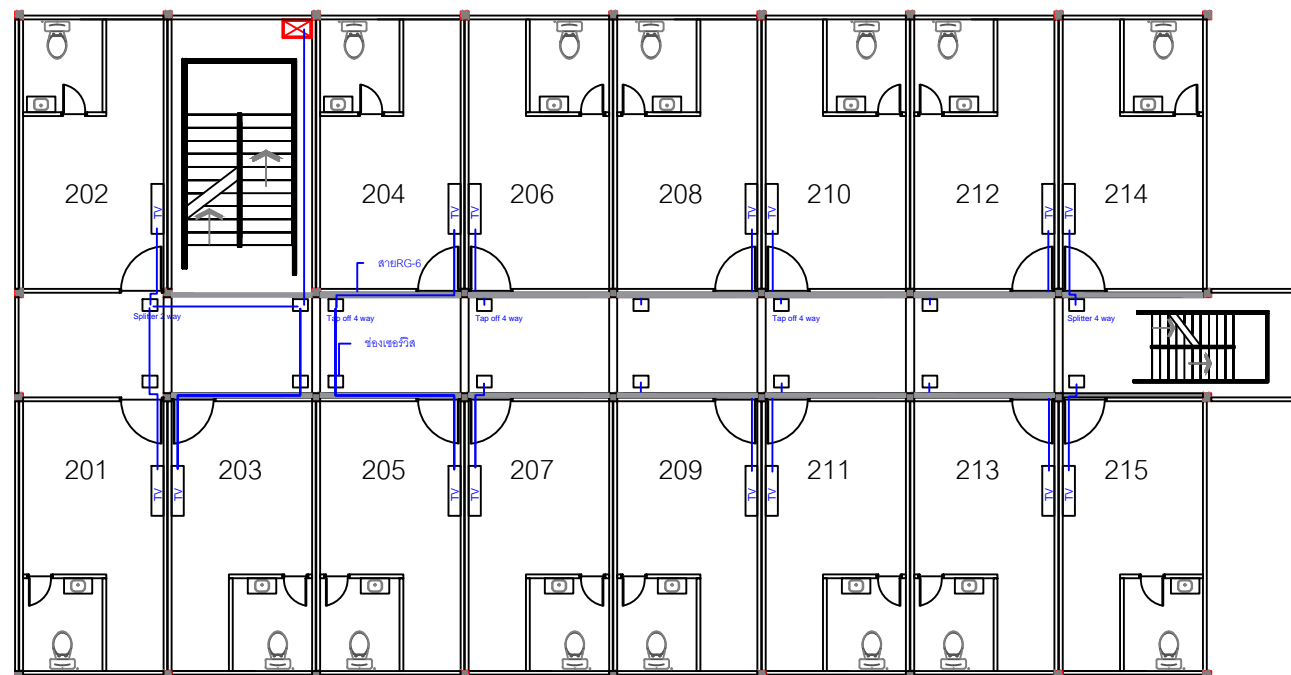


แปลนอาคารชั้น 2
SCALE 1:100

รายละเอียดระบบ เคเบิลทีวี	



OWNER :	LOCATION :	Project:	SALES ENGINEER :	Title:	DATE : 2025-03-07
		โครงการติดตั้งระบบ เคเบิลทีวี	นายนิค ช่ออยู่ทอง	โครงการ รามเกล้า	TOTAL :
			นายอัคร มีแสง		DWG NO :
					A-02

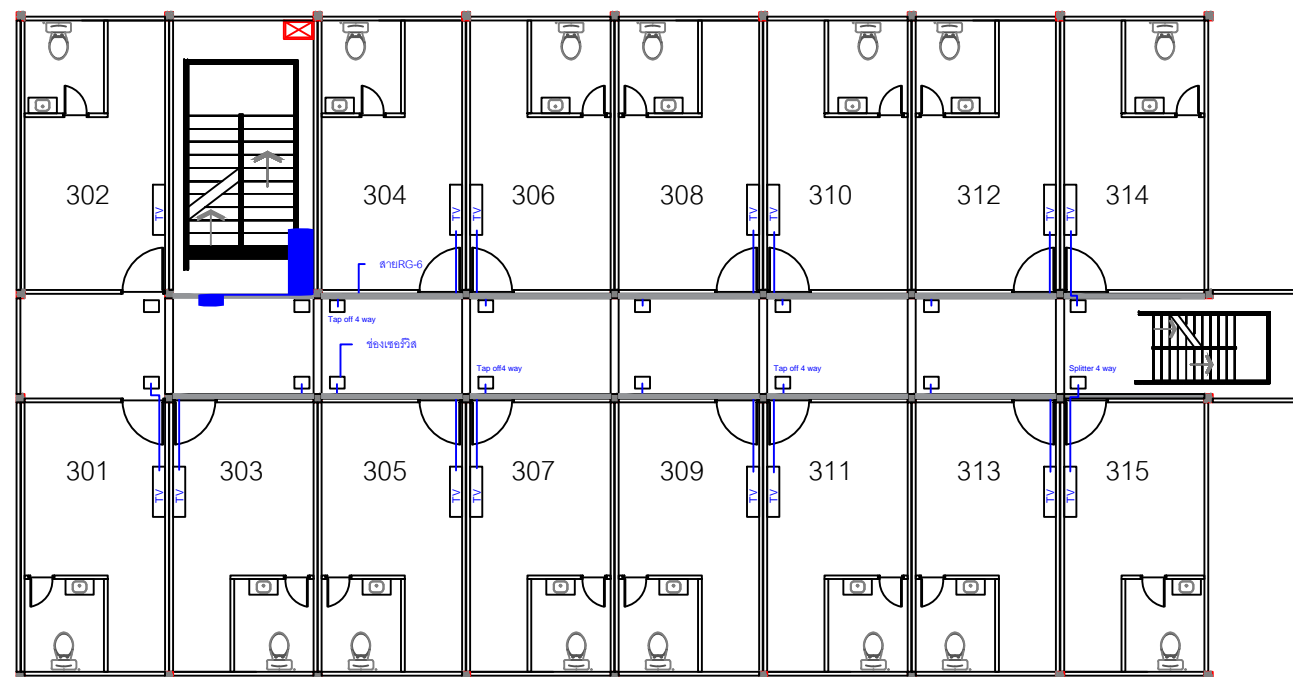อาคาร 5 ชั้น จำนวน 72 ห้อง
สูง 2.4 เมตร
ขนาดห้อง 3.5 m X 6.0 m
1,2,3 เป็นห้องพัก (รวม 42 ตัว)
ลูกค้าปรับปรุงห้องพักใหม่ ชั้น 1,2 และ 3
ลูกค้าเดินสายทีวี RG6 จากในห้องพัก ออกมาไว้ที่หน้าห้องแค่นัน
ต้องเดินสายช้อทออกมาจากห้องพักใหม่ 3 เพื่อเชื่อมต่อไปสวิตช์แยก Tap off
และ Splitter เพื่อให้สัญญาณเข้าในห้องทุกห้อง
อุปกรณ์จะมีประมาณ
Tap Off 4 Way
Splitter 2 Way
Splitter 3 Way
Splitter 4 Way
F-17 RG 6
F-81 ต่อตรง



SCALE 1:100

[illegible]

OWNER :	LOCATION :	Project :	SALES ENGINEER :	Title :	DATE : 2025-03-07
 		โครงการติดตั้งระบบ เคเบิลทีวี	นายนิคม จ้อยช้อยของ	โครงการ รามเกล้า	TOTAL :
			นายอริช มีแสง		DWG NO :
					A-03