


รายละเอียด การติดตั้ง Internet Hotspot Wifi และ อุปกรณ์การใช้งาน อินเทอร์เน็ต




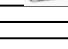
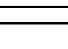

โครงการ รุจีเวศน์เพลส

อาคาร 5 ชั้น
 ชั้น 5 เป็นชั้นของเจ้าของตึก
 จำนวน 36 ห้อง
 ขนาดห้อง 4.0m. X 5.5m.
 ความสูง 2.70m.
 ตึกยาว 25.00m.
 ทางเดิน กว้าง 1.50m.
 รูปแบบห้อง ห้องนํ้าอยู่ด้านหลังห้อง
 การติดตั้ง AP ชั้นละ 3 ตัว (รวม 12 ตัว)
 เดินสายแลน ตามรางไฟของโครงการ

อุปกรณ์ประกอบไปด้วย

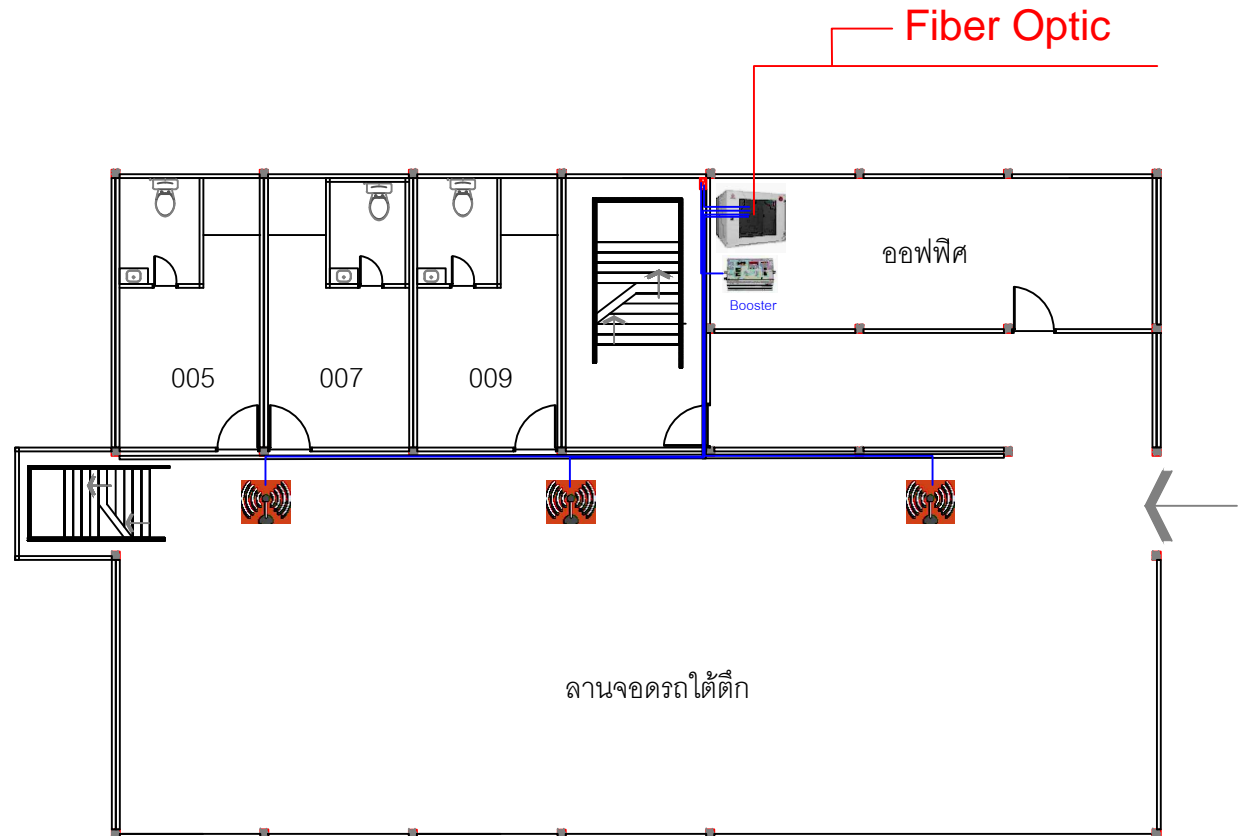- 1.ตู้ 9 U = 1 ใบ
- 2.Router ONU = 1 ตัว
- 3.MikroTik = 1 ตัว
- 4.Switch PPOE = 1 ตัว
- 5.Wireless Access Point = 24 ตัว
- 6.AC-1900 = 1 ตัว (ออฟฟิศ)
- 7.UPS = 1 ตัว
- 8.สาย LAN UTP =..... กล่อง
- 9.อื่นๆ



รายละเอียดระบบ Internet Hotspot Wifi	
	Router ONU
	อุปกรณ์ MikroTik
	Switch PPOE
	Wireless Access Point
	สายไฟเบอร์
	สาย LAN UTP
	ตู้ 9 U
	ร่างเหล็ก WIRE WAY
	ช่องซารูป
	จุดเลือกปลั๊กเดิมของอาคาร

OWNER :	LOCATION :	Project :	SALES ENGINEER :	Title :	DATE : 2025-03-20
		โครงการติดตั้งระบบ Hotspot Wifi	นายสมิทธิ์ จิตอยู่ทอง	โครงการ รุจีเวศน์เพลส	TOTAL :
			นายอริศ มีแสง		DWG NO :
					แผ่นที่ 1



แปลนอาคารชั้น 1
 SCALE 1:100


รายละเอียด การติดตั้ง Internet Hotspot Wifi
และ อุปกรณ์การใช้งาน อินเทอร์เน็ต

โครงการ รุจีเวศน์เพลส

อาคาร 5 ชั้น
ชั้น 5 เป็นชั้นของเจ้าของตึก
จำนวน 36 ห้อง
ขนาดห้อง 4.0m. X 5.5m.
ความสูง 2.70m.
ตึกยาว 25.00m.
ทางเดิน กว้าง 1.50m.
รูปแบบห้อง ห้องนํ้าอยู่ด้านหลังห้อง
การติดตั้ง AP ชั้นละ 3 ตัว (รวม 12 ตัว)
เดินสายแล่น ตามรางไฟของโครงการ

อุปกรณ์ประกอบไปด้วย

- 1.ตู้ 9 U = 1 ใบ
- 2.Router ONU = 1 ตัว
- 3.MikroTik = 1 ตัว
- 4.Switch PPOE = 1 ตัว
- 5.Wireless Access Point = 24 ตัว
- 6.AC-1900 = 1 ตัว (ออฟฟิศ)
- 7.UPS = 1 ตัว
- 8.สาย LAN UTP = กiloong
- 9.อื่นๆ

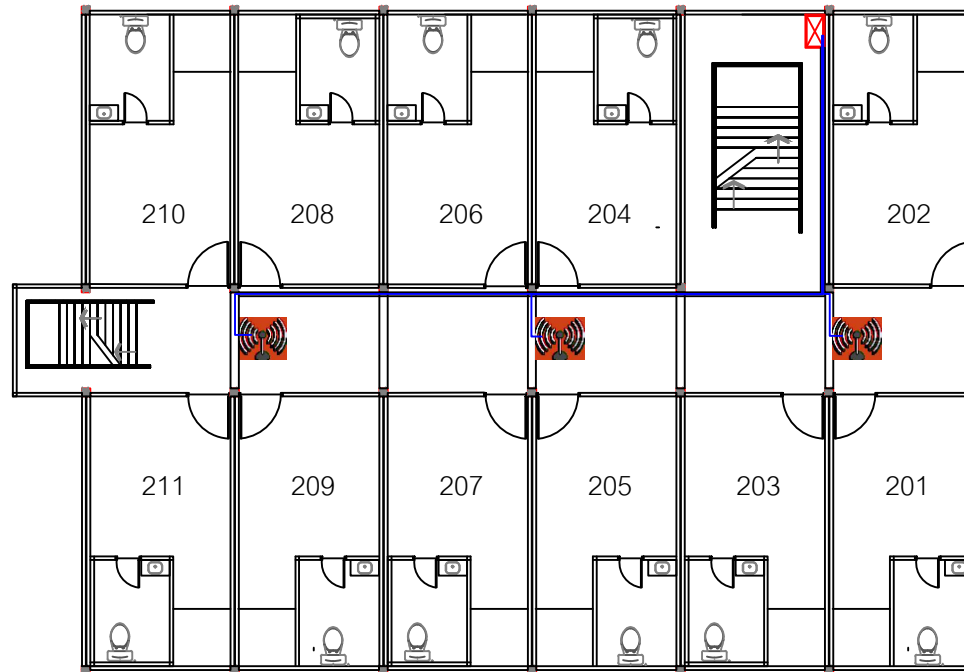

รายละเอียดระบบ Internet Hotspot Wifi	
	Router ONU
	MikroTik
	Switch PPOE
	Wireless Access Point
	สายไฟเบอร์
	สาย LAN UTP
	ตู้ 9 U
	UPS



OWNER :	LOCATION :

Project:
โครงการติดตั้งระบบ Hotspot Wifi

SALES ENGINEER :
นายณิชา ชัยอภิมงคล
นายชวโร นิมสง

Title:
โครงการ รุจีเวศน์เพลส

DATE : 2025-03-20
TOTAL :
DWG NO :
แผ่นที่ 2



แปลนอาคารชั้น 2
SCALE 1:100


รายละเอียด การติดตั้ง Internet Hotspot Wifi และ อุปกรณ์การใช้งาน อินเทอร์เน็ต

โครงการ รุจิเวศน์เพลส

อาคาร 5 ชั้น
ชั้น 5 เป็นชั้นของเจ้าของตึก
จำนวน 36 ห้อง
ขนาดห้อง 4.0m. X 5.5m.
ความสูง 2.70m.
ตึกยาว 25.00m.
ทางเดิน กว้าง 1.50m.
รูปแบบห้อง ห้องน้ำอยู่ด้านหลังห้อง
การติดตั้ง AP ชั้นละ 3 ตัว (รวม 12 ตัว)
เดินสายแลน ตามรางไฟของโครงการ





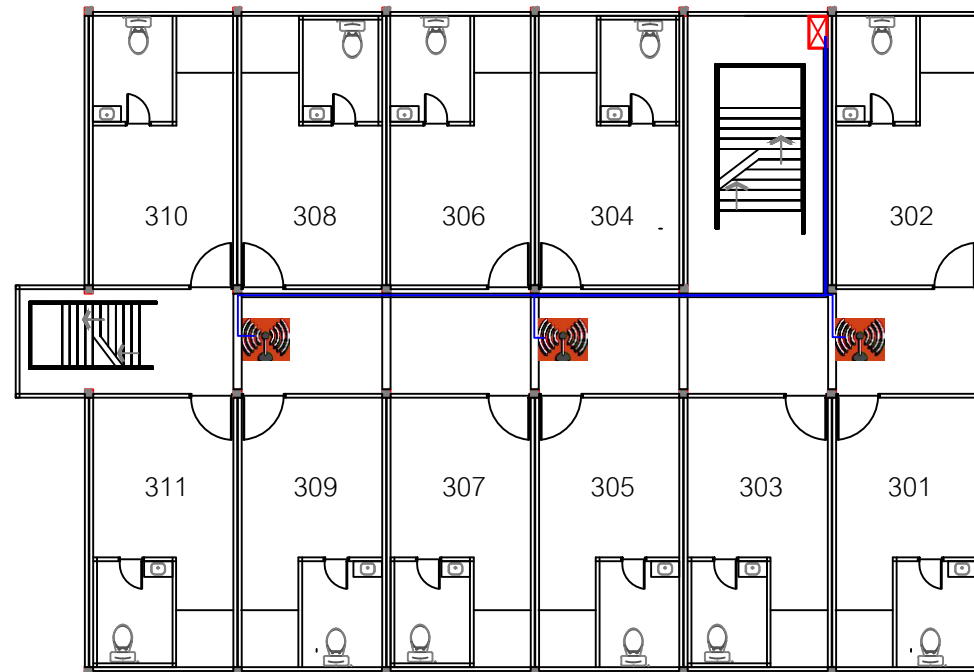



อุปกรณ์ประกอบไปด้วย

- 1.ตู้ 9 U = 1 ใบ
- 2.Router ONU = 1 ตัว
- 3.MikroTik = 1 ตัว
- 4.Switch PPOE = 1 ตัว
- 5.Wireless Access Point = 24 ตัว
- 6.AC-1900 = 1 ตัว (ออฟฟิศ)
- 7.UPS = 1 ตัว
- 8.สาย LAN UTP =..... กล่อง
- 9.อื่นๆ



แปลนอาคารชั้น 3

SCALE 1:100

รายละเอียดระบบ Internet Hotspot Wifi	
	Router ONU
	อุปกรณ์ MikroTik
	Switch PPOE
	Wireless Access Point
	สายไฟเบอร์
	สาย LAN UTP
	ตู้ 9 U
	UPS

OWNER :	LOCATION :	Project:	SALES ENGINEER :	Title:	DATE : 2025-03-20
		โครงการติดตั้งระบบ Hotspot Wifi	นายนิมิต จ้อยพิทอง	โครงการ รุจิเวศน์เพลส	TOTAL :
			นายอวิช มีแสง		DWG NO :
					แผ่นที่ 3


รายละเอียด การติดตั้ง Internet Hotspot Wifi
และ อุปกรณ์การใช้งาน อินเทอร์เน็ต

โครงการ รุจีเวศน์เพลส


อาคาร 5 ชั้น
ชั้น 5 เป็นชั้นของเจ้าของตึก
จำนวน 36 ห้อง
ขนาดห้อง 4.0m. X 5.5m.
ความสูง 2.70m.
ตึกยาว 25.00m.
ทางเดิน กว้าง 1.50m.
รูปแบบห้อง ห้องน้ำอยู่ด้านหลังห้อง
การติดตั้ง AP ชั้นละ 3 ตัว (รวม 12 ตัว)
เดินสายแลน ตามรางไฟของโครงการ

อุปกรณ์ประกอบไปด้วย

- 1.ตู้ 9 U = 1 ใบ
- 2.Router ONU = 1 ตัว
- 3.MikroTik = 1 ตัว
- 4.Switch PPOE = 1 ตัว
- 5.Wireless Access Point = 24 ตัว
- 6.AC-1900 = 1 ตัว (ออฟฟิศ)
- 7.UPS = 1 ตัว
- 8.สาย LAN UTP = กล้อง
- 9.อื่นๆ

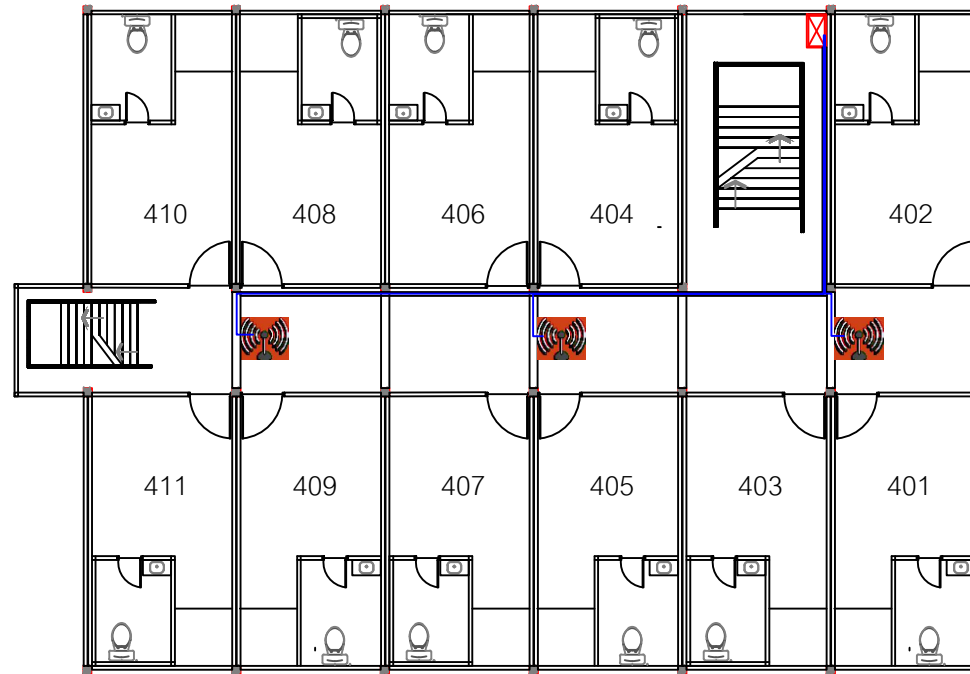

รายละเอียดระบบ Internet Hotspot Wifi	
	Router ONU
	อุปกรณ์ MikroTik
	Switch PPOE
	Wireless Access Point
	สายไฟเบอร์
	สาย LAN UTP
	ตู้ 9 U
	รางเหล็ก WIRE WAY
	ช่องชาร์ป
	จุดเชื่อมต่อเดิมของอาคาร

OWNER :	LOCATION :	Project:	SALES ENGINEER :	Title:	DATE : 2025-03-20
		โครงการติดตั้งระบบ Hotspot Wifi	นายนิคม ชัยสิทธิ์ทอง	โครงการ รุจีเวศน์เพลส	TOTAL :
			นายอริศ มีแสง		DWG NO :
					แผ่นที่ 4



แปลนอาคารชั้น 4
SCALE 1:100


รายละเอียด การติดตั้ง Internet Hotspot Wifi
และ อุปกรณ์การใช้งาน อินเทอร์เน็ต




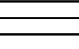


โครงการ รุจีเวศน์เพลส

อาคาร 5 ชั้น
ชั้น 5 เป็นชั้นของเจ้าของตึก
จำนวน 36 ห้อง
ขนาดห้อง 4.0m. X 5.5m.
ความสูง 2.70m.
ตึกยาว 25.00m.
ทางเดิน กว้าง 1.50m.
รูปแบบห้อง ห้องน้ำอยู่ด้านหลังห้อง
การติดตั้ง AP ชั้นละ 3 ตัว (รวม 12 ตัว)
เดินสายแลน ตามรางไฟของโครงการ

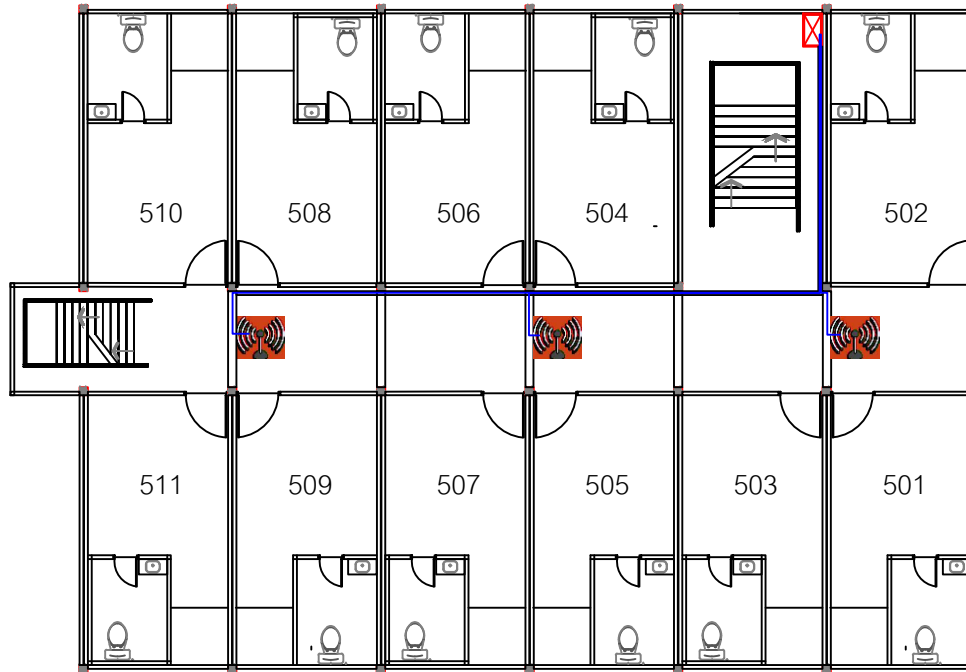อุปกรณ์ประกอบไปด้วย

- 1.ตู้ 9 U = 1 ใบ
- 2.Router ONU = 1 ตัว
- 3.MikroTik = 1 ตัว
- 4.Switch PPOE = 1 ตัว
- 5.Wireless Access Point = 24 ตัว
- 6.AC-1900 = 1 ตัว (ออฟฟิศ)
- 7.UPS = 1 ตัว
- 8.สาย LAN UTP =..... กล่อง
- 9.อื่นๆ



รายละเอียดระบบ Internet Hotspot Wifi	
	Router ONU
	อุปกรณ์ MikroTik
	Switch PPOE
	Wireless Access Point
	สายไฟเบอร์
	สาย LAN UTP
	ตู้ 9 U
	รางเหล็ก WIRE WAY
	ช่องชาร์ป
	จุดเชื่อมต่อเดิมของอาคาร

OWNER :	LOCATION :	Project:	SALES ENGINEER :	Title:	DATE : 2025-03-20
		โครงการติดตั้งระบบ Hotspot Wifi	นายณิชา รุชทองทอง	โครงการ รุจีเวศน์เพลส	TOTAL :
			นายอัครวิ มีแสง		DWG NO :
	บริเวณบ้านเช่า ซ.ลัด 7 (ซ.7ขาว) อ.1 พิเศษขาว บางพลีใหญ่ บางพลี สมุทรปราการ 10540				แผ่นที่ 5


รายละเอียด การติดตั้ง Internet Hotspot Wifi และ อุปกรณ์การใช้งาน อินเทอร์เน็ต









โครงการ รุจีเวศน์เพลส

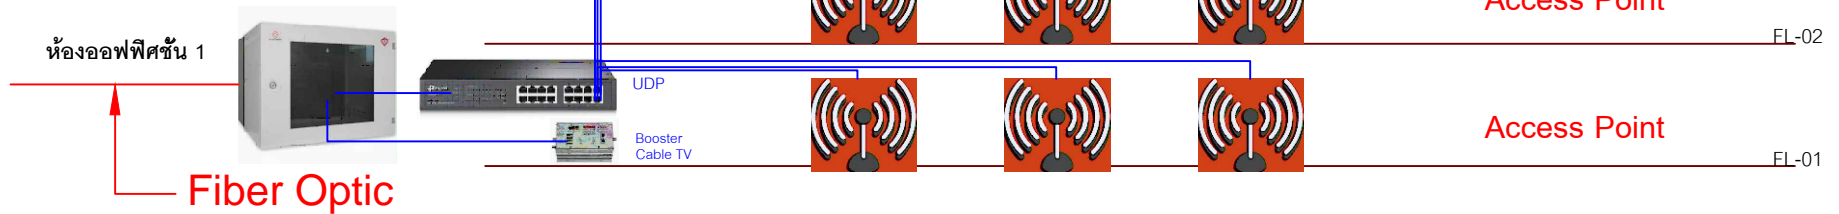อาคาร 5 ชั้น
ชั้น 5 เป็นชั้นของเจ้าของตึก
จำนวน 36 ห้อง
ขนาดห้อง 4.0m. X 5.5m.
ความสูง 2.70m.
ตึกยาว 25.00m.
ทางเดิน กว้าง 1.50m.
รูปแบบห้อง ห้องน้ำอยู่ด้านหลังห้อง
การติดตั้ง AP ชั้นละ 3 ตัว (รวม 12 ตัว)
เดินสายแลน ตามรางไฟของโครงการ

อุปกรณ์ประกอบไปด้วย

- 1.ตู้ 9 U = 1 ใบ
- 2.Router ONU = 1 ตัว
- 3.MikroTik = 1 ตัว
- 4.Switch PPOE = 1 ตัว
- 5.Wireless Access Point = 24 ตัว
- 6.AC-1900 = 1 ตัว (ออฟฟิศ)
- 7.UPS = 1 ตัว
- 8.สาย LAN UTP = กiloong
- 9.อื่นๆ

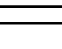

รายละเอียดระบบ Internet Hotspot Wifi	
	Router ONU
	อุปกรณ์ MikroTik
	Switch PPOE
	Wireless Access Point
	สายไฟเบอร์
	สาย LAN UTP
	ตู้ 9 U
	UPS

OWNER :	LOCATION :	Project :	SALES ENGINEER :	Title :	DATE : 2025-03-20
		โครงการติดตั้งระบบ Hotspot Wifi	นายนิมิต จิตอยู่ทอง นายอวิษ มีแสง	โครงการ รุจีเวศน์เพลส	TOTAL :
					DWG NO :
					แผ่นที่ 6



แปลนอาคารภาพรวม
SCALE 1:100