

รายละเอียดงาน ติดตั้ง เคเบิลทีวี

โครงการ โรงแรม สวิสดี (รางน้ำ)

อาคาร 6 ชั้น จำนวน 23 ห้อง (เป็นห้องพักแค่ 19 ห้อง)

สูง 2.7 เมตร

ชั้น 1 ไม่มีห้องพัก

ชั้น 2-5 ชั้นละ 4 ห้อง

ชั้น 6 มี 3 ห้อง

หน้างานเดินสาย Fiber เข้ามาที่ชั้น 4 ตรงห้องแม่บ้าน

ทางช่างไฟจะเดินสายมารวมที่ห้องระบบ แต่ยังไม่มีอุปกรณ์ส่วนควบประกอบไปด้วย

1.ตู้ 6 U พร้อมอุปกรณ์ส่วนควบ = 1 ตัว

2.อุปกรณ์ Booster=1 ตัว

3.Splitter 2 Way =.....


4. Splitter 4 Way =.....

5.สายRG-6 =

6.Jack TV ตัวผู้

7.สาย Fiber Optic

8.F-Type-Rg 6

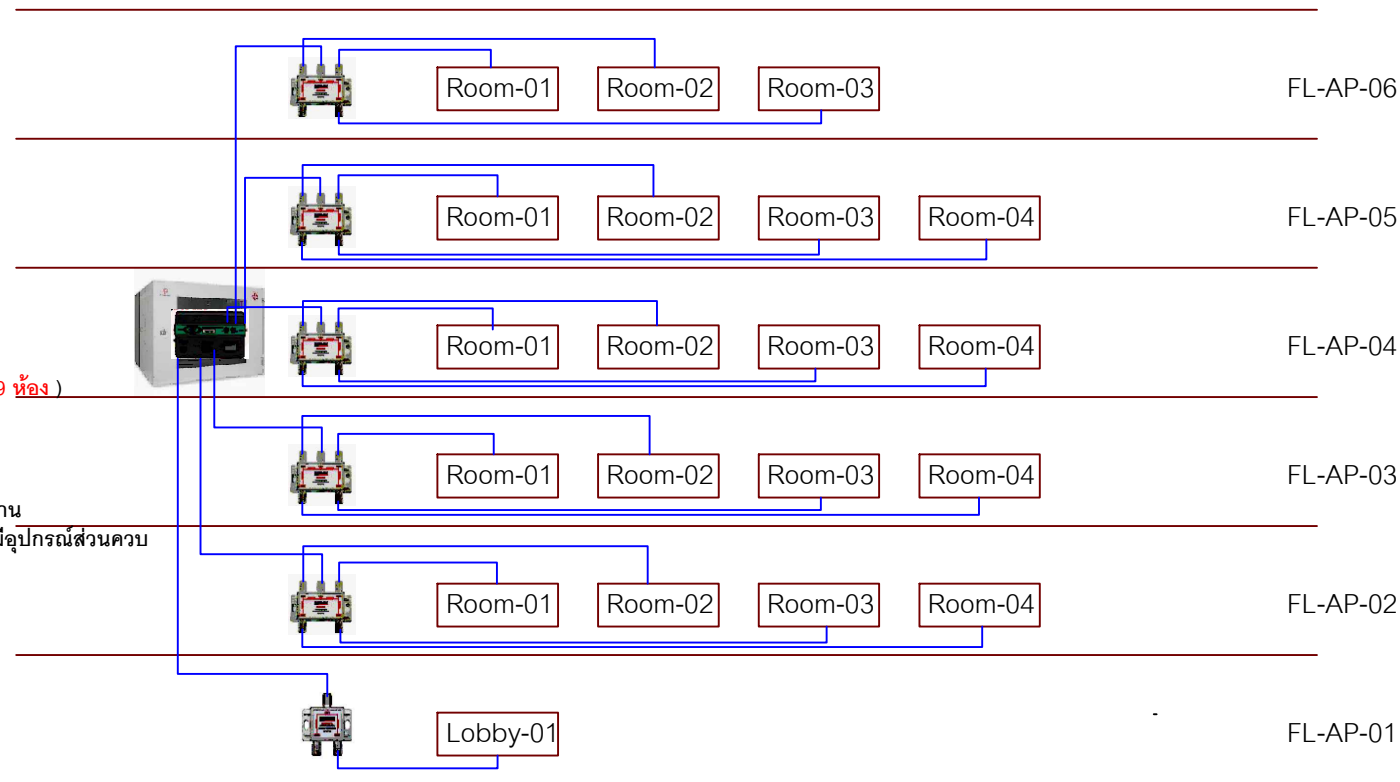

แปลนอาคารภาพรวม

SCALE 1:100

รายละเอียดระบบ Cable TV	
	Booster
	Splitter 2 way
	Splitter 4 way
	F-Type RG-6 แบบถัก
	หัวแจ็คทีวีตัวผู้
	สาย RG-6
	ตู้ 6 U
	Fiber-Optic

OWNER :



LOCATION :

Project:

โครงการติดตั้งระบบ Cable TV

SALES ENGINEER :

นายณิภัช จิตอยู่ทอง

นายอวิช มีแสง

Title:

โครงการ โรงแรม สวิสดี

DATE : 2025-01-21

TOTAL :

DWG NO :

A-01