


Diagram การติดตั้ง โครงการ โรงแรม Ocean Marina Resort จำนวนช่อง - ช่อง แบบที่1 HLS TO UDP

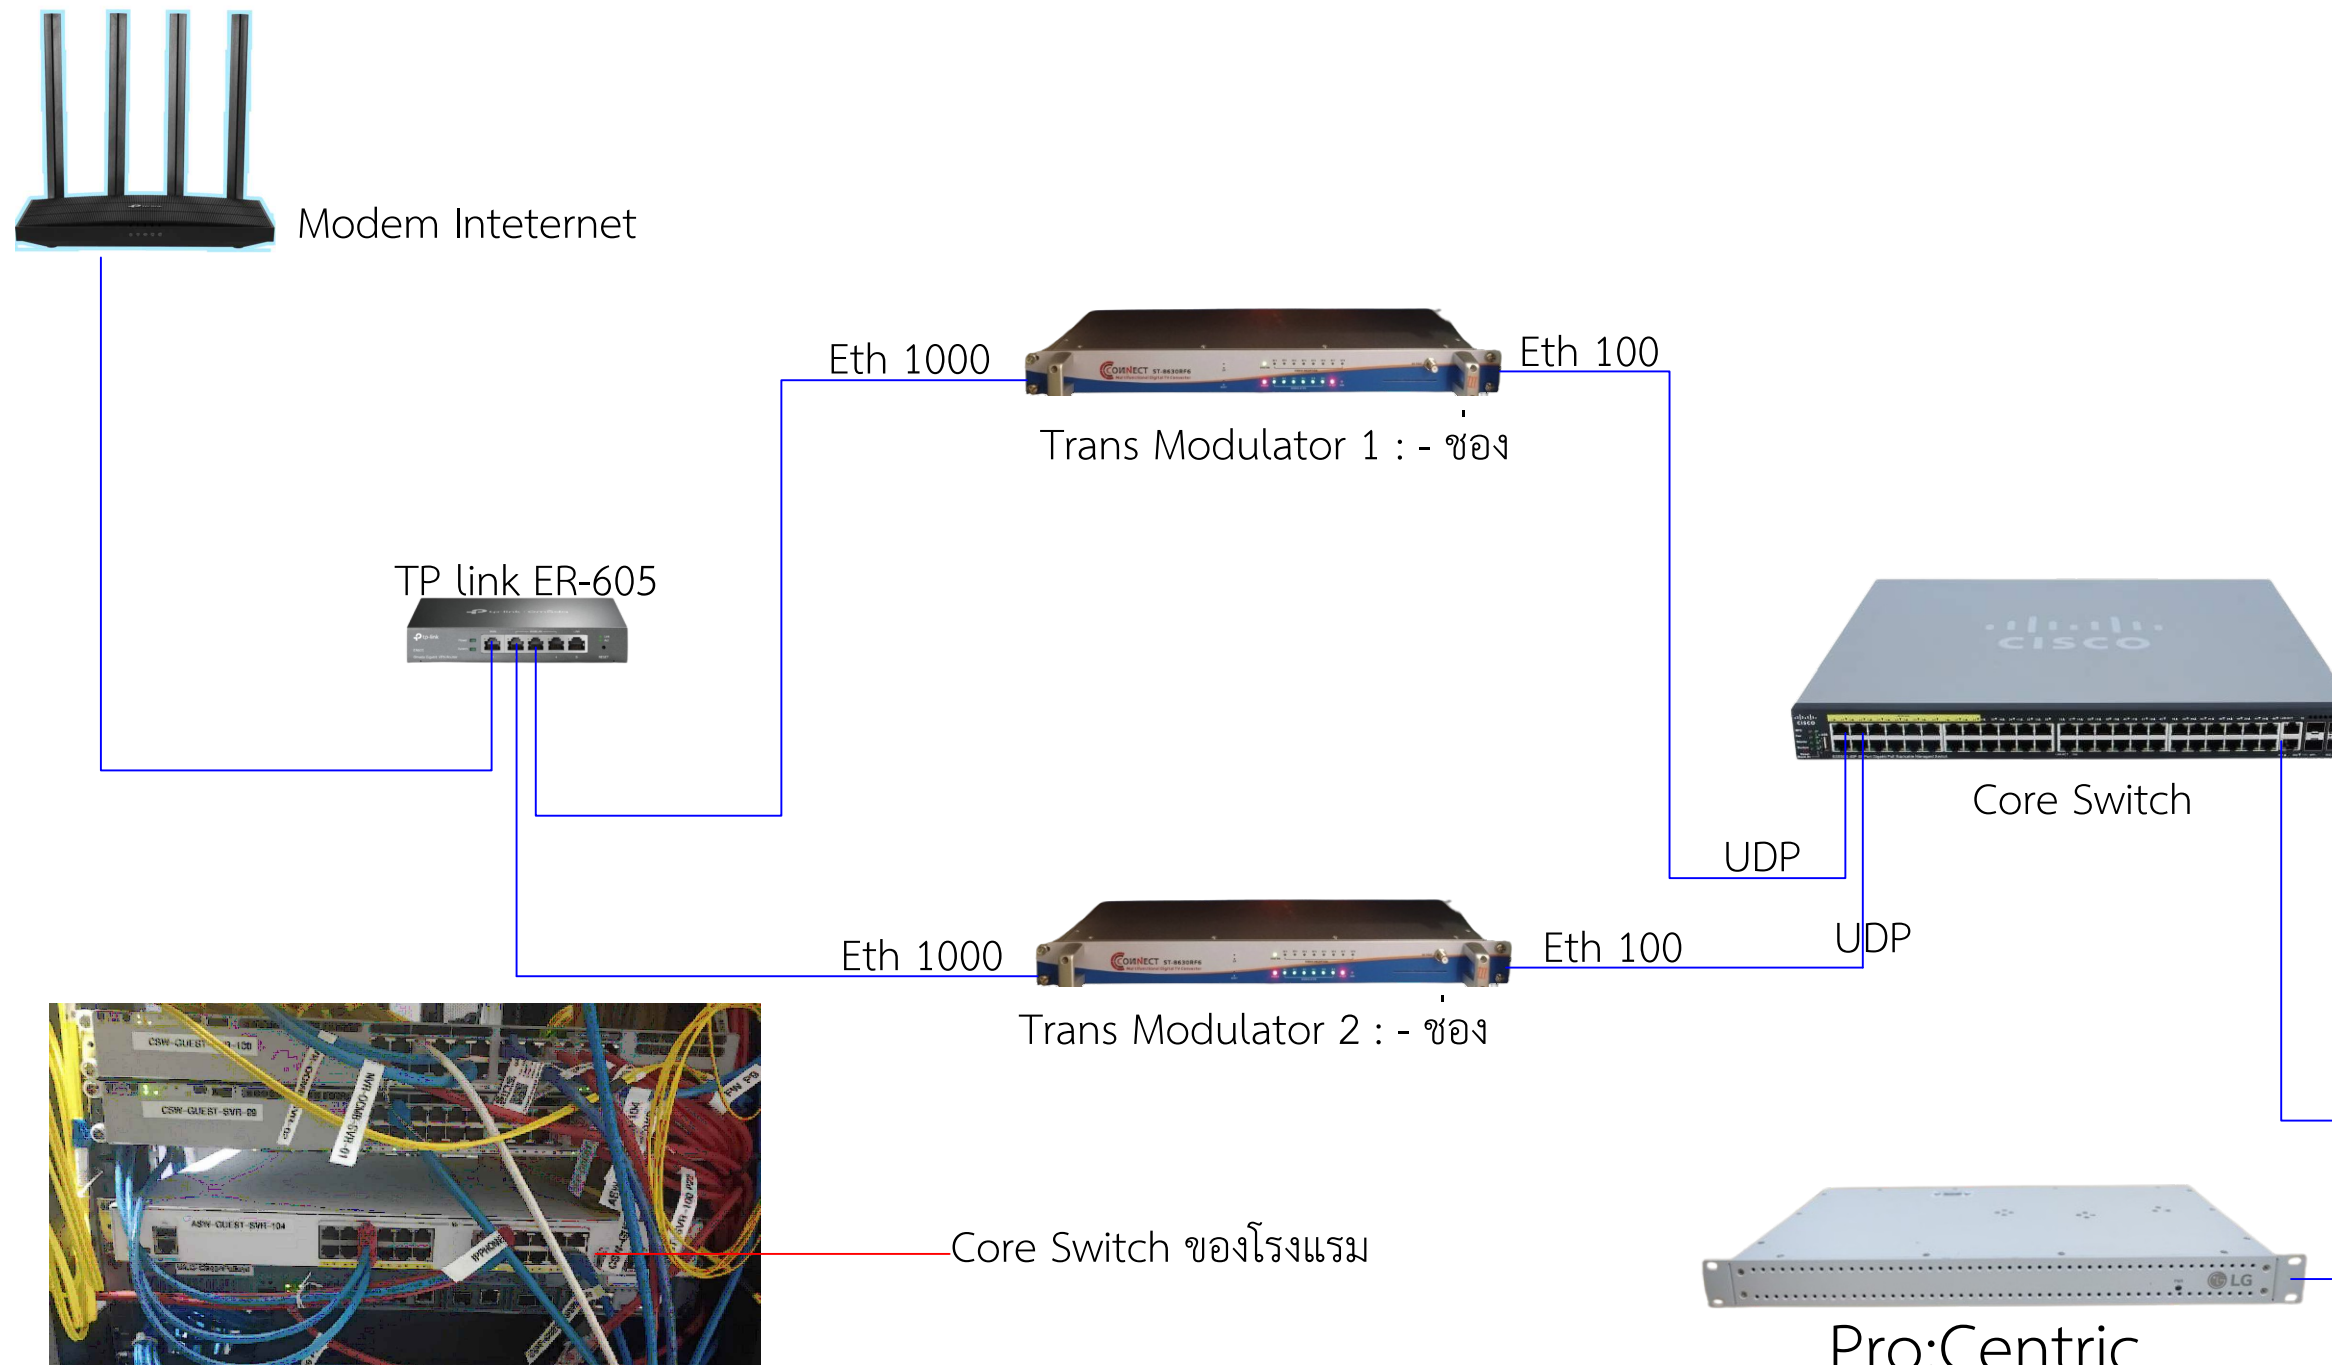

จำนวนอาคาร: 1 อาคาร
 จำนวนชั้น: 7 ชั้น
 จำนวนห้อง: 76 ห้อง
 จำนวน TV: 84 เครื่อง
 ห้อง Server อยู่ชั้นที่ 1
 อุปกรณ์หลัก: ช่อง โรงแรม 1 ช่อง, Procentic 1 ตัว
 ระบบปัจจุบัน: IPTV ต่อตรงเข้า TV
 ความต้องการลูกค้า(คุณยะ): 1.) Chanel 60 ช่อง
***หากต้องการเสนอขายเป็นระบบ IPTV ทางลูกค้าต้องให้เรา Setup/และดูแล Procentic ของทางลูกค้าด้วย

Owner:



Project:

โครงการติดตั้งระบบ

M3U8 HLS TO UDP/HLS TO Android BOX

Title:

อาคาร Ocean Marina Resort

Approved:

Floor:

Symbol:

จุดติดตั้งตู้อุปกรณ์หลัก

ช่องชาร์ปเดินสาย

สายLAN UTP

สายไฟเบอร์

POE Switch

AC 1200

Wireless Access Point

Mikro Tik

Revision


Scale:

Drawn By:

Date:

Page:

Diagram การติดตั้ง โครงการ โรงแรม Ocean Marina Resort
จำนวนช่อง - ช่อง แบบที่2 HLS TO Android BOX

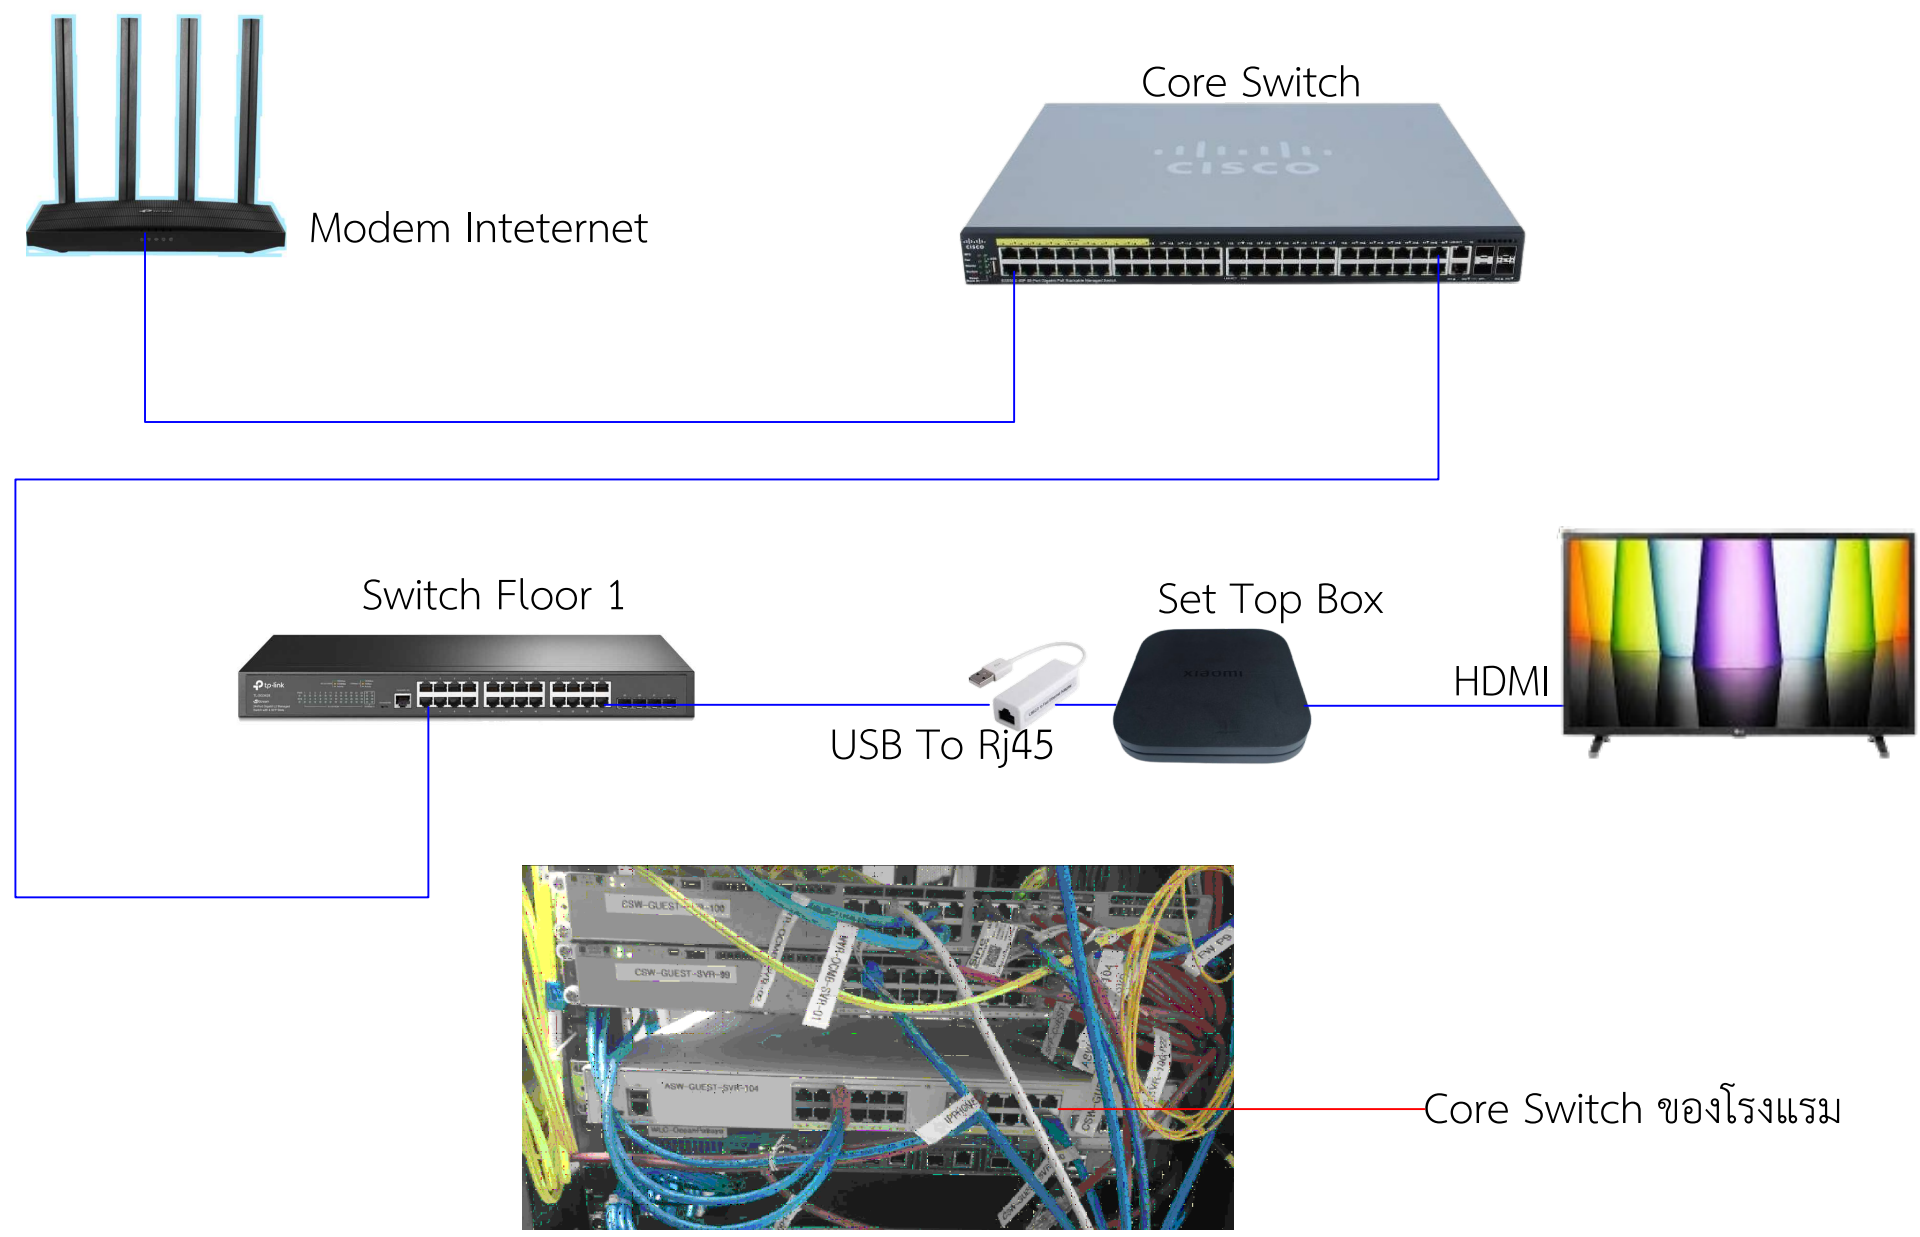

จำนวนอาคาร: 1 อาคาร
จำนวนชั้น: 7 ชั้น
จำนวนห้อง: 76 ห้อง
จำนวน TV: 84 เครื่อง
ห้อง Server อยู่ชั้นที่ 1
อุปกรณ์หลัก: ช่อง โรงแรม 1 ช่อง, Procentic 1 ตัว
ระบบปัจจุบัน: IPTV ต่อตรงเข้า TV
ความต้องการลูกค้า(คุณยะ): 1.) Chanel 60 ช่อง

*** หากเราต้องการที่จะเสนอขายระบบ Android Box ทางลูกค้าต้องการที่จะนำช่องโรงแรมเข้าไปในกล่อง Andriod Box ด้วยเป็นช่อง 1

Owner:











Project:
โครงการติดตั้งระบบ
M3U8 HLS TO UDP/HLS TO Android BOX

Title:
อาคาร Ocean Marina Resort

Approved:

Floor:

Symbol:

-  จุดติดตั้งตู้อุปกรณ์หลัก
-  ช่องชาร์ปเดินสาย
-  สายLAN UTP
-  สายไฟเบอร์
-  POE Switch
-  AC 1200
-  Wireless Access Point
-  Mikro Tik

Revision	
Scale:	Drawn By:
Date:	Page: