



# Diagram การติดตั้ง โครงการ โรงแรม Best Western Plus Nexen Pattaya จำนวนช่อง 30 ช่อง

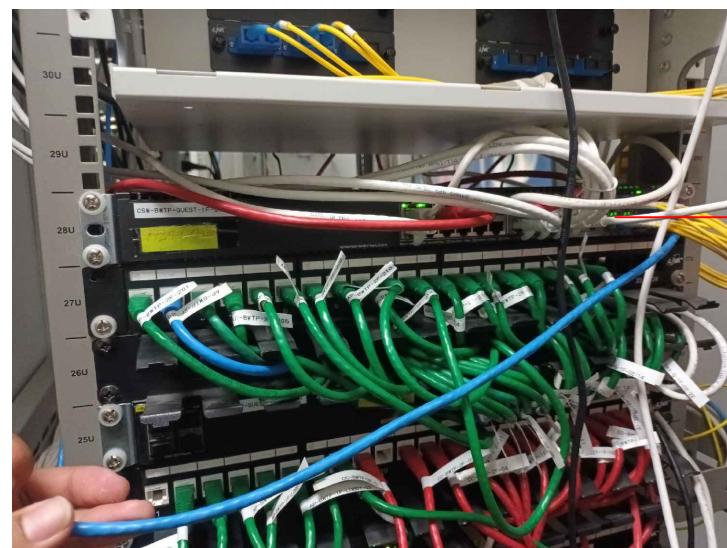

Owner:  
  

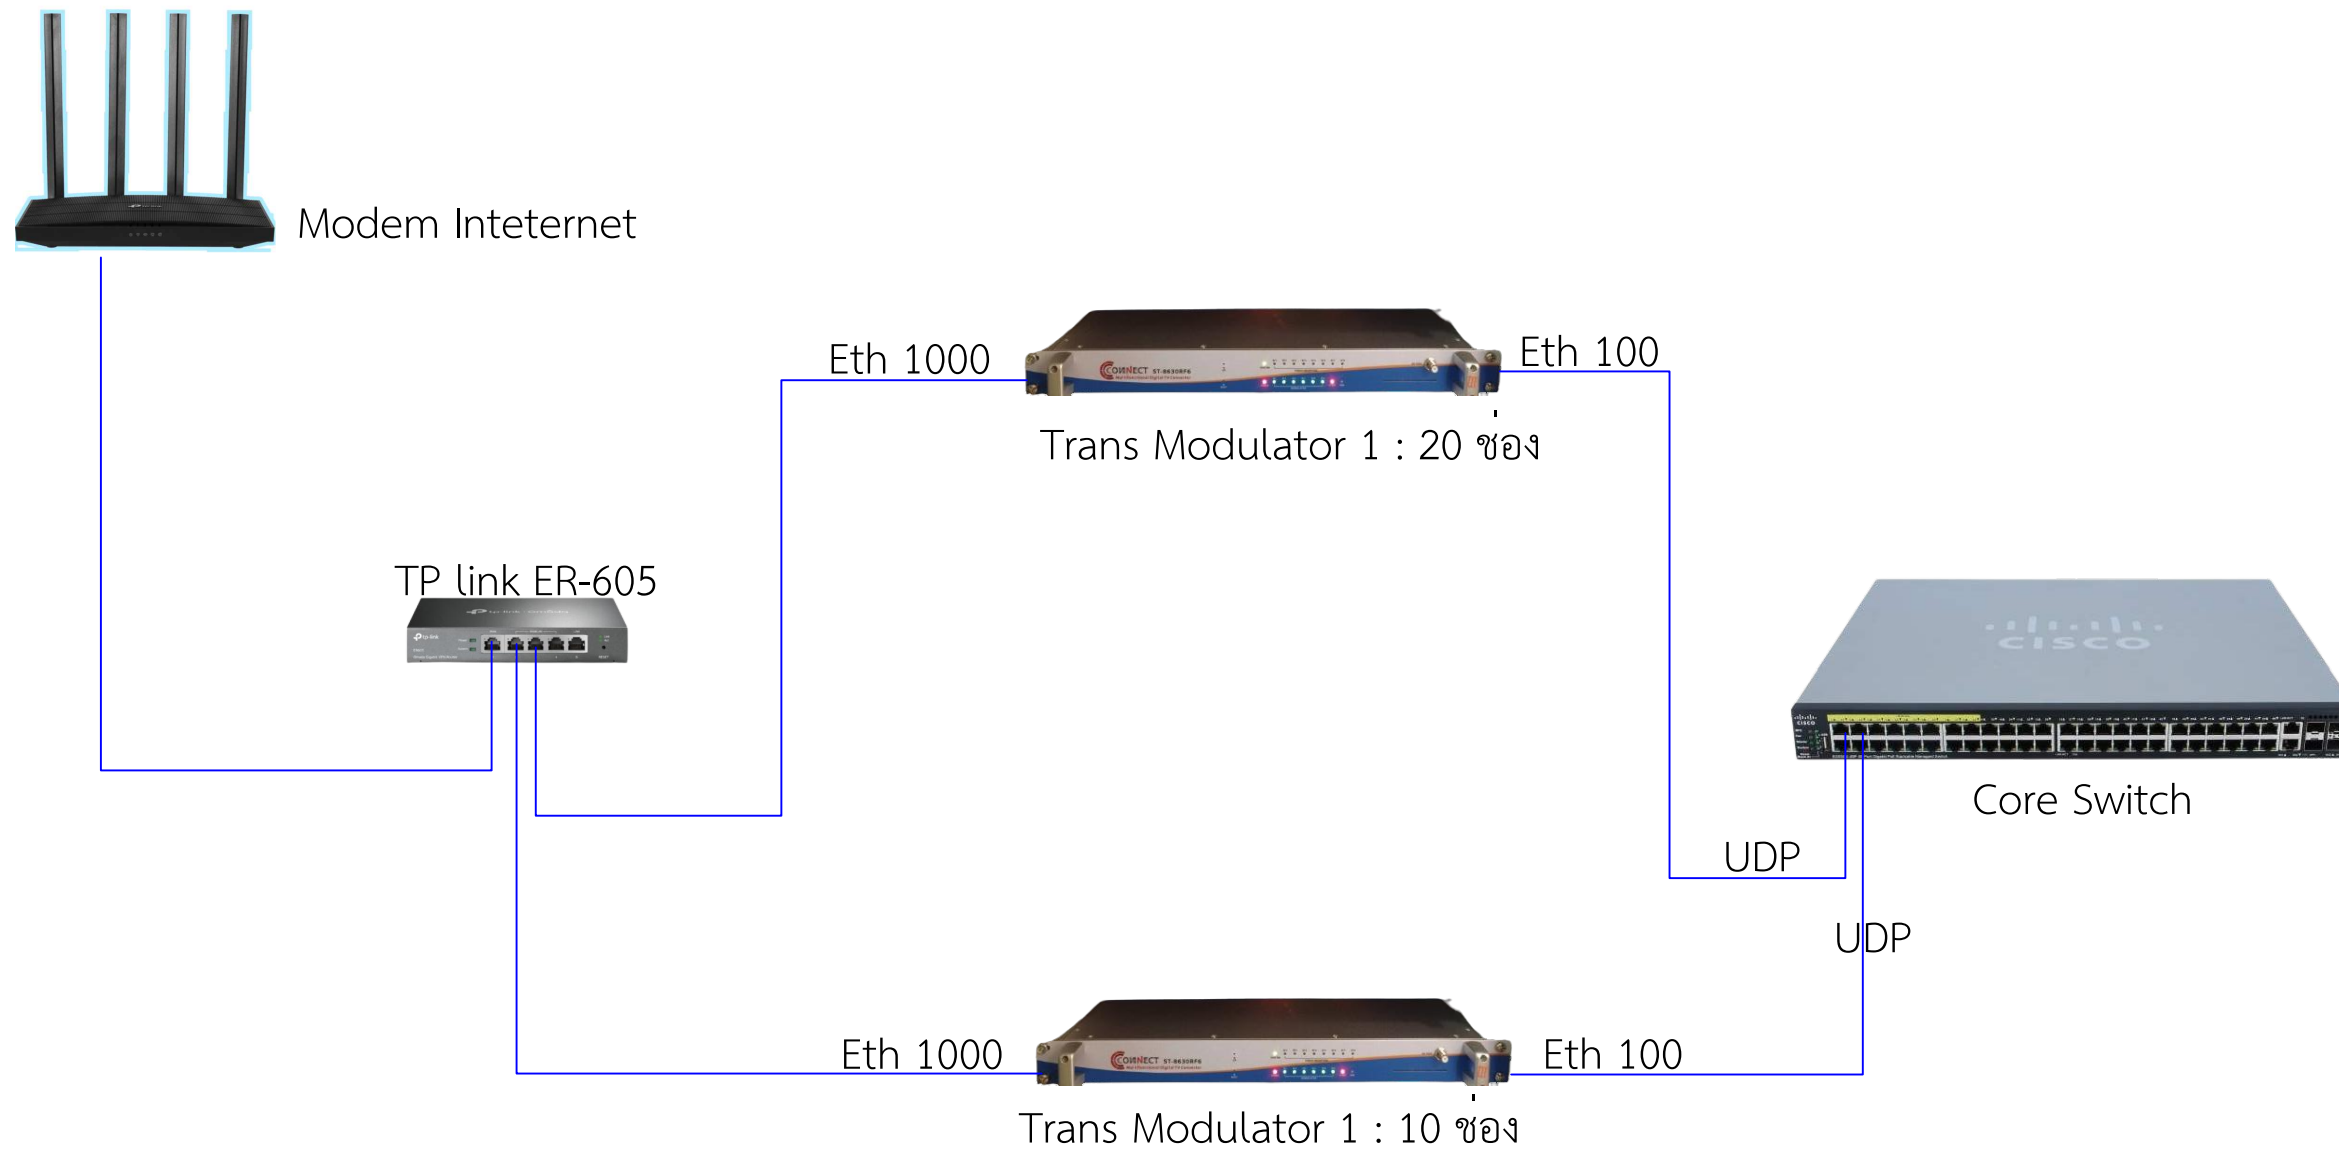








Project:  
โครงการติดตั้งระบบ  
M3U8 (HLS TO UDP)

Title:  
อาคาร  
Best Western Plus Nexen Pattaya

Approved:

Floor:

Symbol:

-  จุดติดตั้งตู้อุปกรณ์หลัก
-  ช่องชาร์ปเดินสาย
-  สาย LAN UTP
-  สายไฟเบอร์
-  POE Switch
-  AC 1200
-  Wireless Access Point
-  Mikro Tik

Revision	
Scale:	Drawn By:
Date:	Page: