


แบบ แนวสายเคเบิล ภายใน



อุปกรณ์เคเบิลเดิมลูกค้า sapon



อุปกรณ์เคเบิลเดิมลูกค้า

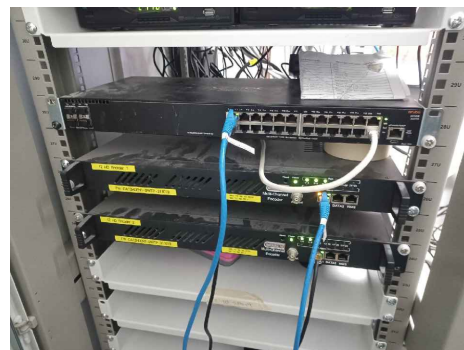

อุปกรณ์ Switch ชั้น 1



อุปกรณ์ Switch ชั้น 4



อุปกรณ์ AP ในห้องลูกค้า

- Switch และอุปกรณ์หลักจะอยู่ในห้อง H/E ชั้น 1
- Switch อีกตัวจะอยู่ชั้น 4
- ในห้องลูกค้า จะมี AP ทุกห้อง
- ในห้องลูกค้า จะมีสาย LAN ทุกห้อง ไม่มีสาย RG6
- ลูกค้าต้องการให้เสนอราคา 2 แบบ
- แบบที่ 1 เคเบิล IPTV อย่างเดียว
- แบบที่ 2 ต้องการเคเบิล IPTV และ กล่อง Android Box และต้องมี Netflix ด้วย

Owner:



Project:

โครงการติดตั้งระบบ
IPTV

Title:

อาคาร
เบสท์ เวสเทิร์น พลัส เน็กซ์ เซ็น พัทยา

Approved:

Floor:

Symbol:



จุดติดตั้งอุปกรณ์หลัก



ช่องชาร์ปเดินสาย

สาย LAN UTP

สายไฟเบอร์



POE Switch



AC 1200



Wireless Access Point



Mikro Tik

Revision

Scale:

Drawn By:



Date:

Page:

05-10-67

Now

แบบ แนวสายเคเบิล

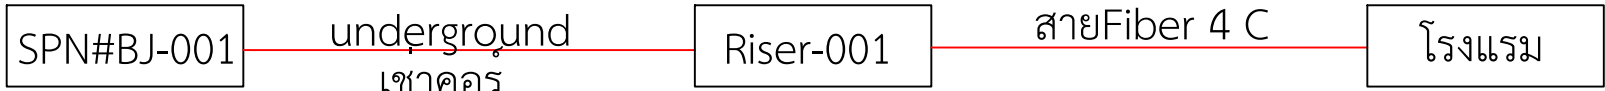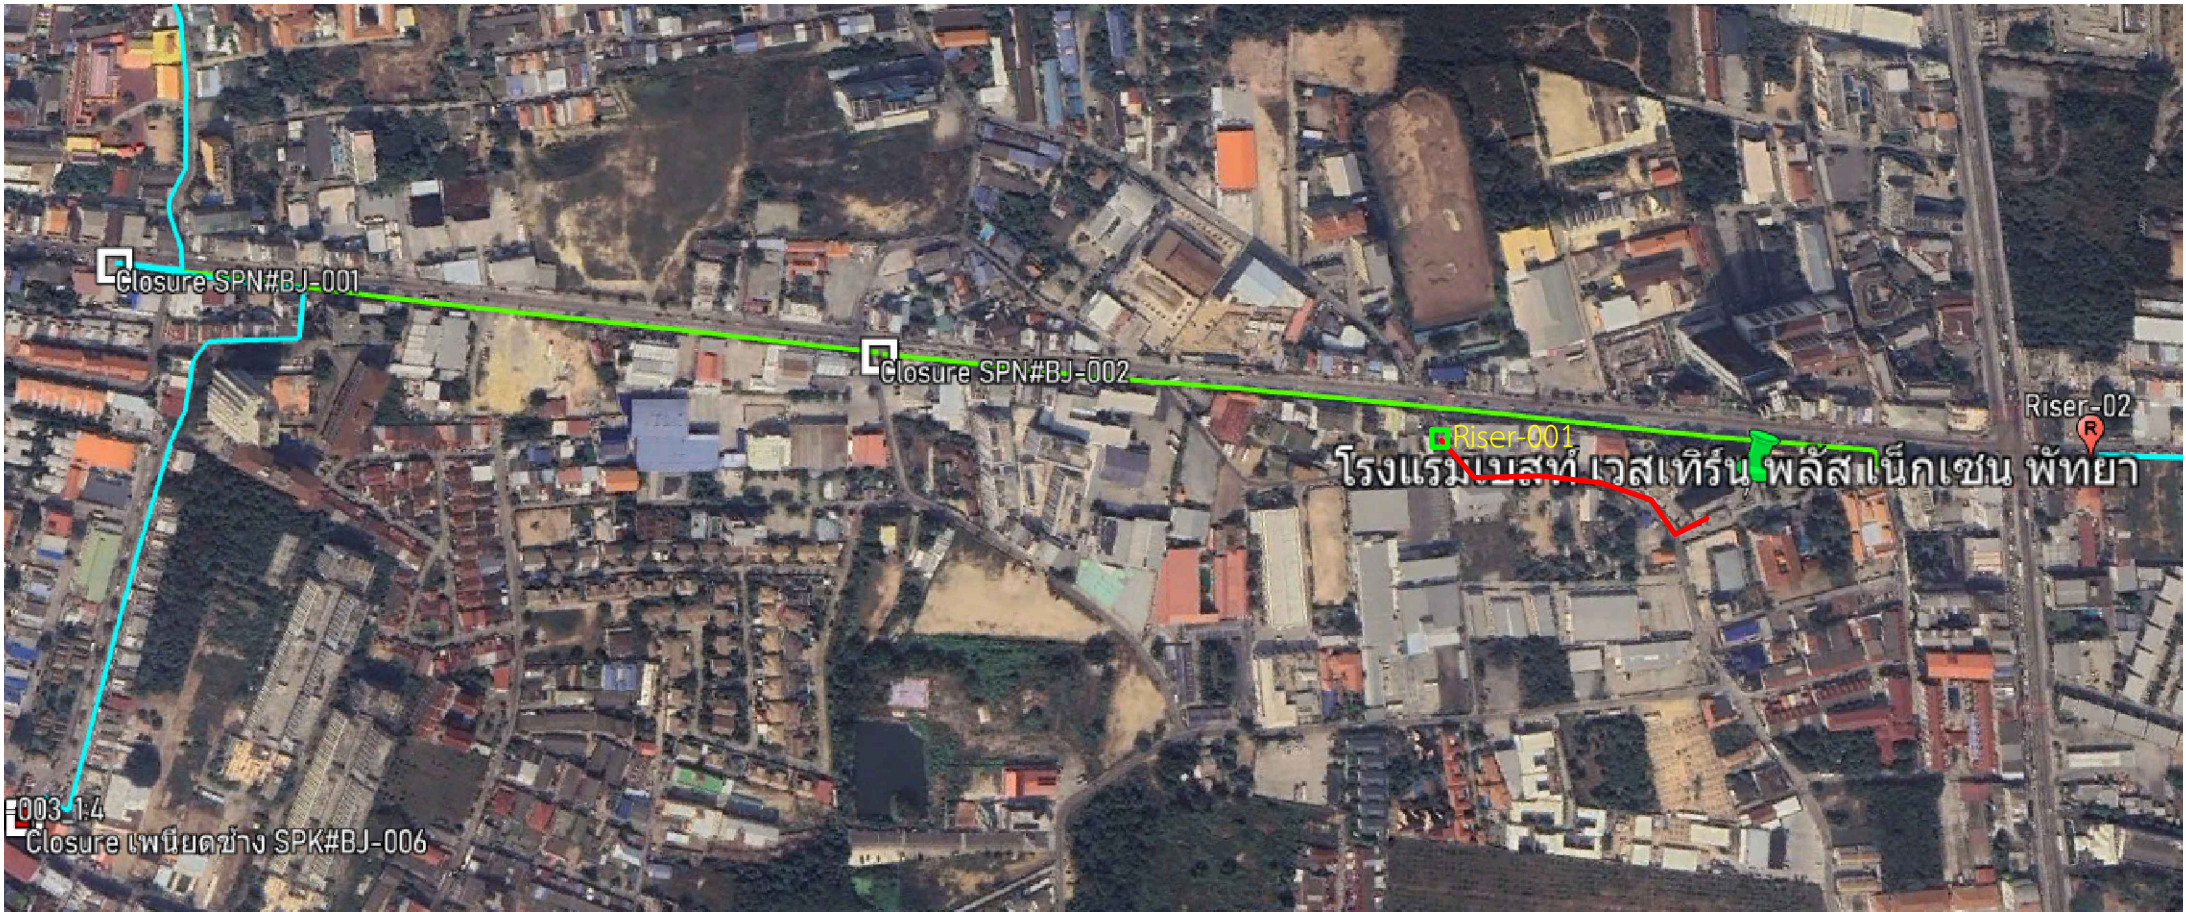

- ต้องเซาคอร์ จาก Closure SPN#BJ-001 ถึง Riser-001
- ระยะทางในการเซาคอร์ 1000 เมตร
- จาก Riser-001 ต้องดึงสาย 4 คอร์ ไปยังโรงแรม
- ระยะสาย 4 คอร์ 300 เมตร

Owner:




Project:
โครงการติดตั้งระบบ
IPTV

Title:
อาคาร
เบสท์ เวสเทิร์น พัลส์ เน็กเซน พัทยา


Approved:

Floor:


Symbol:




จุดติดตั้งตู้อุปกรณ์หลัก




ช่องชาร์ปเดินสาย




สายLAN UTP




สายไฟเบอร์




POE Switch



AC 1200



Wireless Access Point

 

Mikro Tik

Revision	
Scale:	Drawn By:
Date:	Page:
05-10-67	Now